



姓名	姓名	姓名	姓名
专业	专业	专业	专业
职称	职称	职称	职称
单位	单位	单位	单位

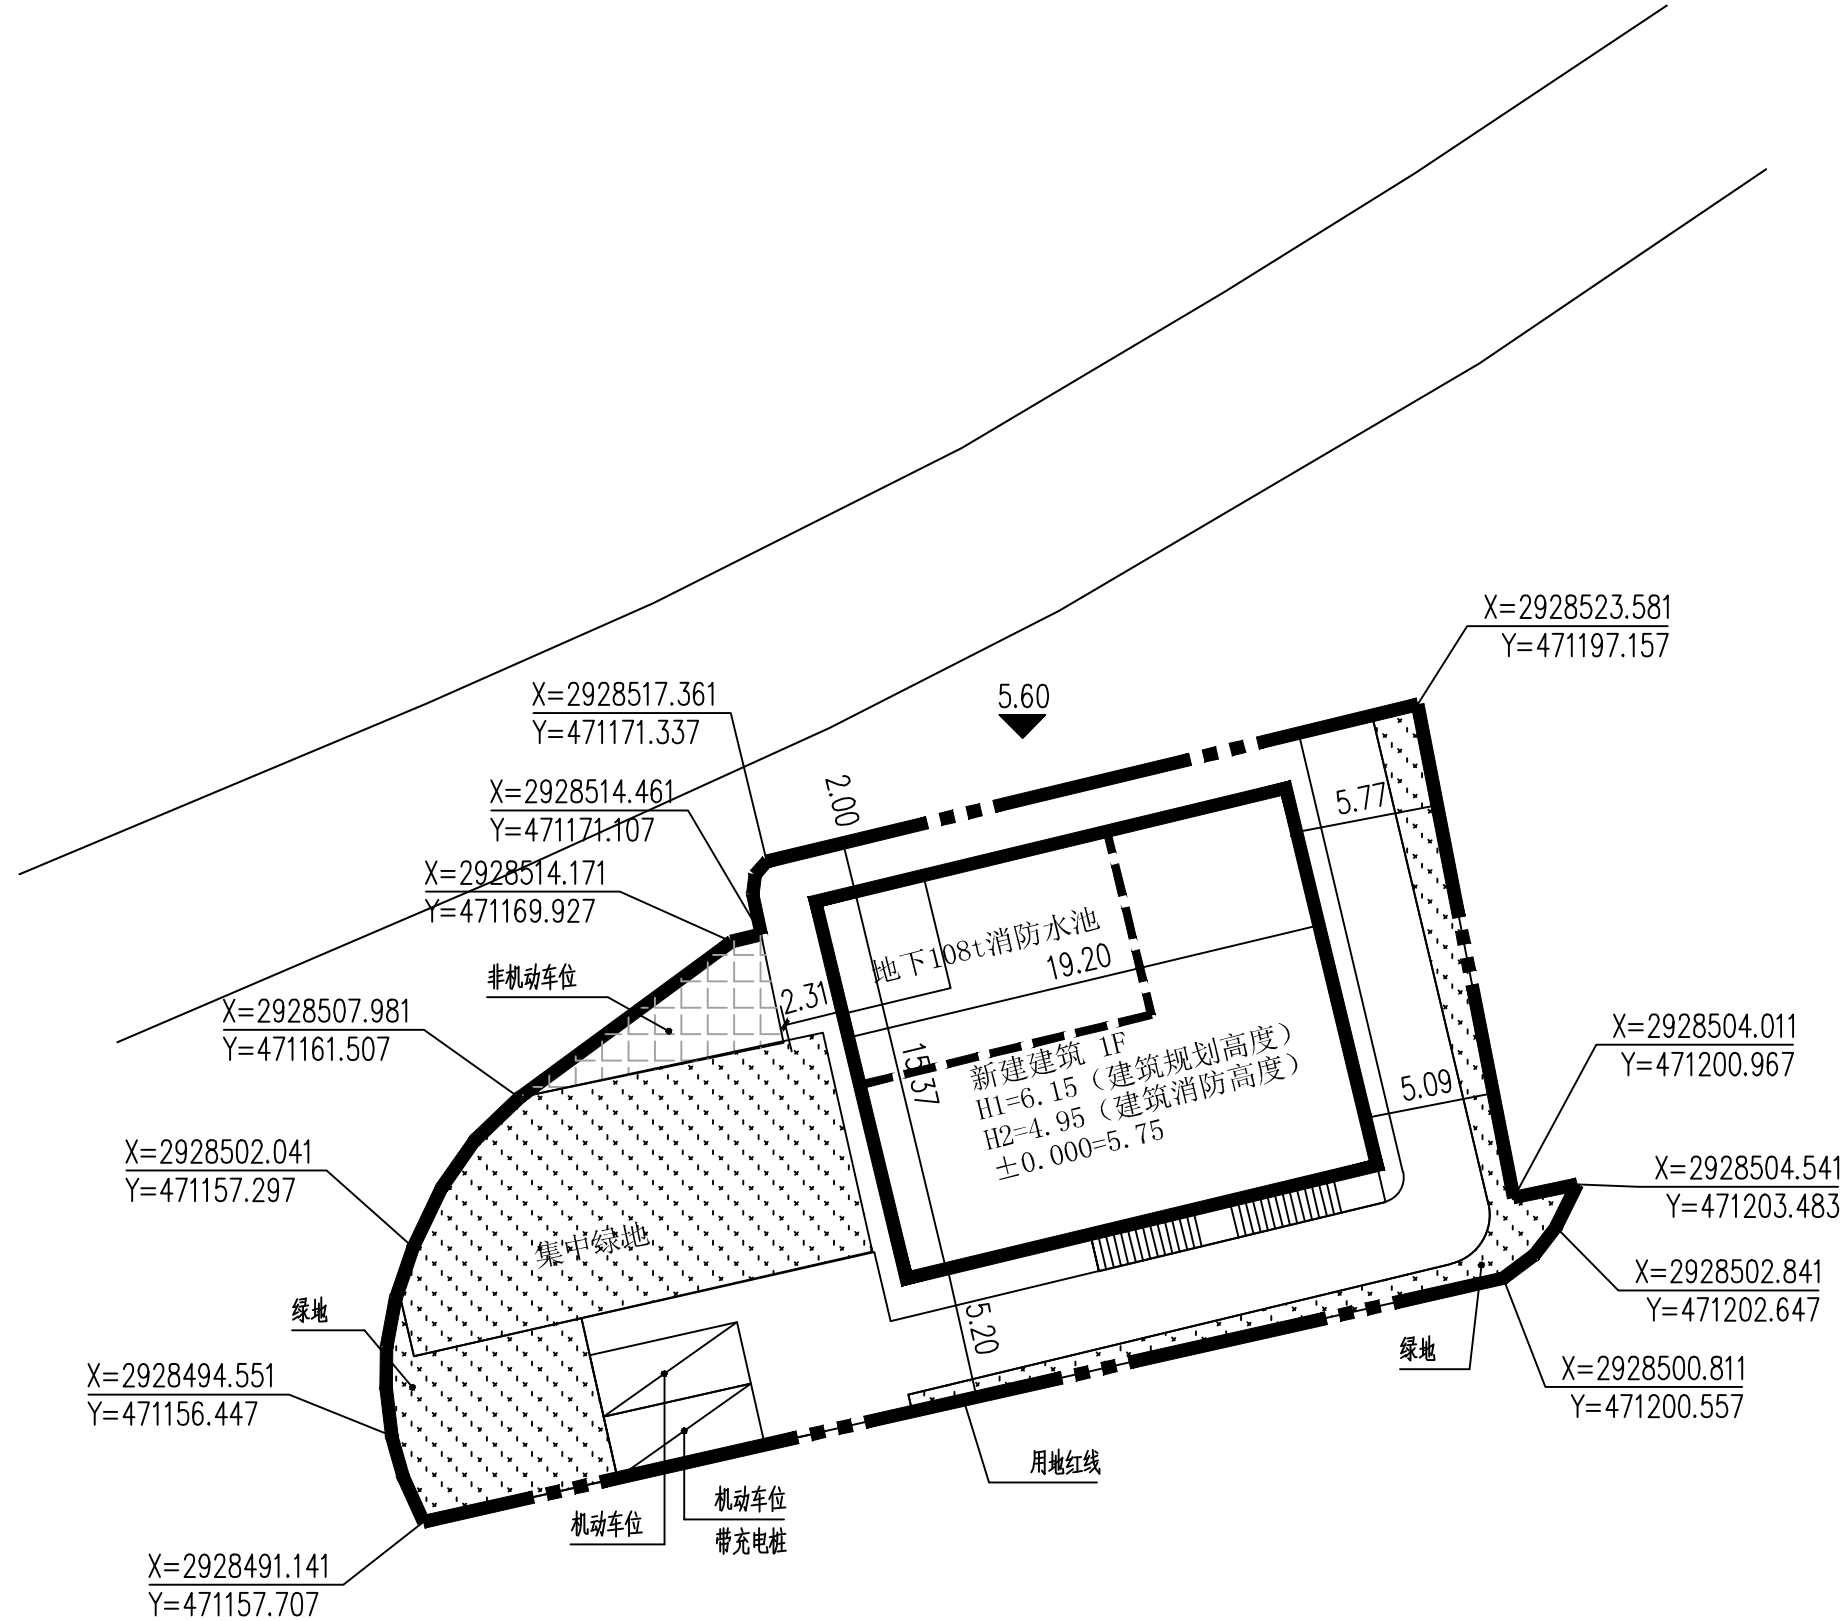

中国邮政集团有限公司福建省罗源县碧里邮政所用地红线图
福州市勘测院
2020年6月全野外数字化采集
2000国家大地坐标系
1985国家高程基准

总平面图 1:300

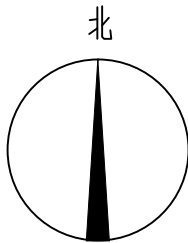

经济技术指标表

01	用地面积m2		906.20	
02	建筑占地面积m2		313.23	
03	总建筑面积m2		403.83	
	其中	地上建筑面积m2	315.77	
		地下建筑面积m2	88.06	
04	计容建筑面积m2		315.77	
05	建筑密度		34.57%	
06	容积率		0.35	
07	绿地面积m2		264.23	
08	绿地率		25.15%	
09	停车位	机动车车位数量	2	
		其中	普通车位	1
			带充电桩的车位	1
		非机动车车位数量	17	

建筑设计单位
ARCHITETURE DESIGN UNIT



福州芳园建筑
工程设计有限公司
FUZHOU FANGYUAN ARCHITECTURAL ENGINEERING
DESIGNING Co., Ltd

(建筑工程乙级 A235006398)

地址：福州市西洪路528-8号综合楼三层

电话：0591-38116958；传真：0591-38116962

备注：

施工图审查批准单位：

施工图审查批准证书：

图纸专用章：

注册建筑师执业章：

注册结构师执业章：

工程名称：

罗源碧里邮政所危房重建规划报批项目

建设单位：

中国邮政集团有限公司罗源县分公司

审 定		
工程负责人	李中柱	
专业负责人	李中柱	李中柱
审 核	李中柱	
校 对	陈 烜	陈 烜
设 计	陈 聪	陈 聪
制 图	陈 聪	陈 聪

图 名：

总平面图

工程编号	
图 别	建 施
图 号	日 期 2020.11