



姓名	
专业	风景园林
姓名	
专业	建筑电气

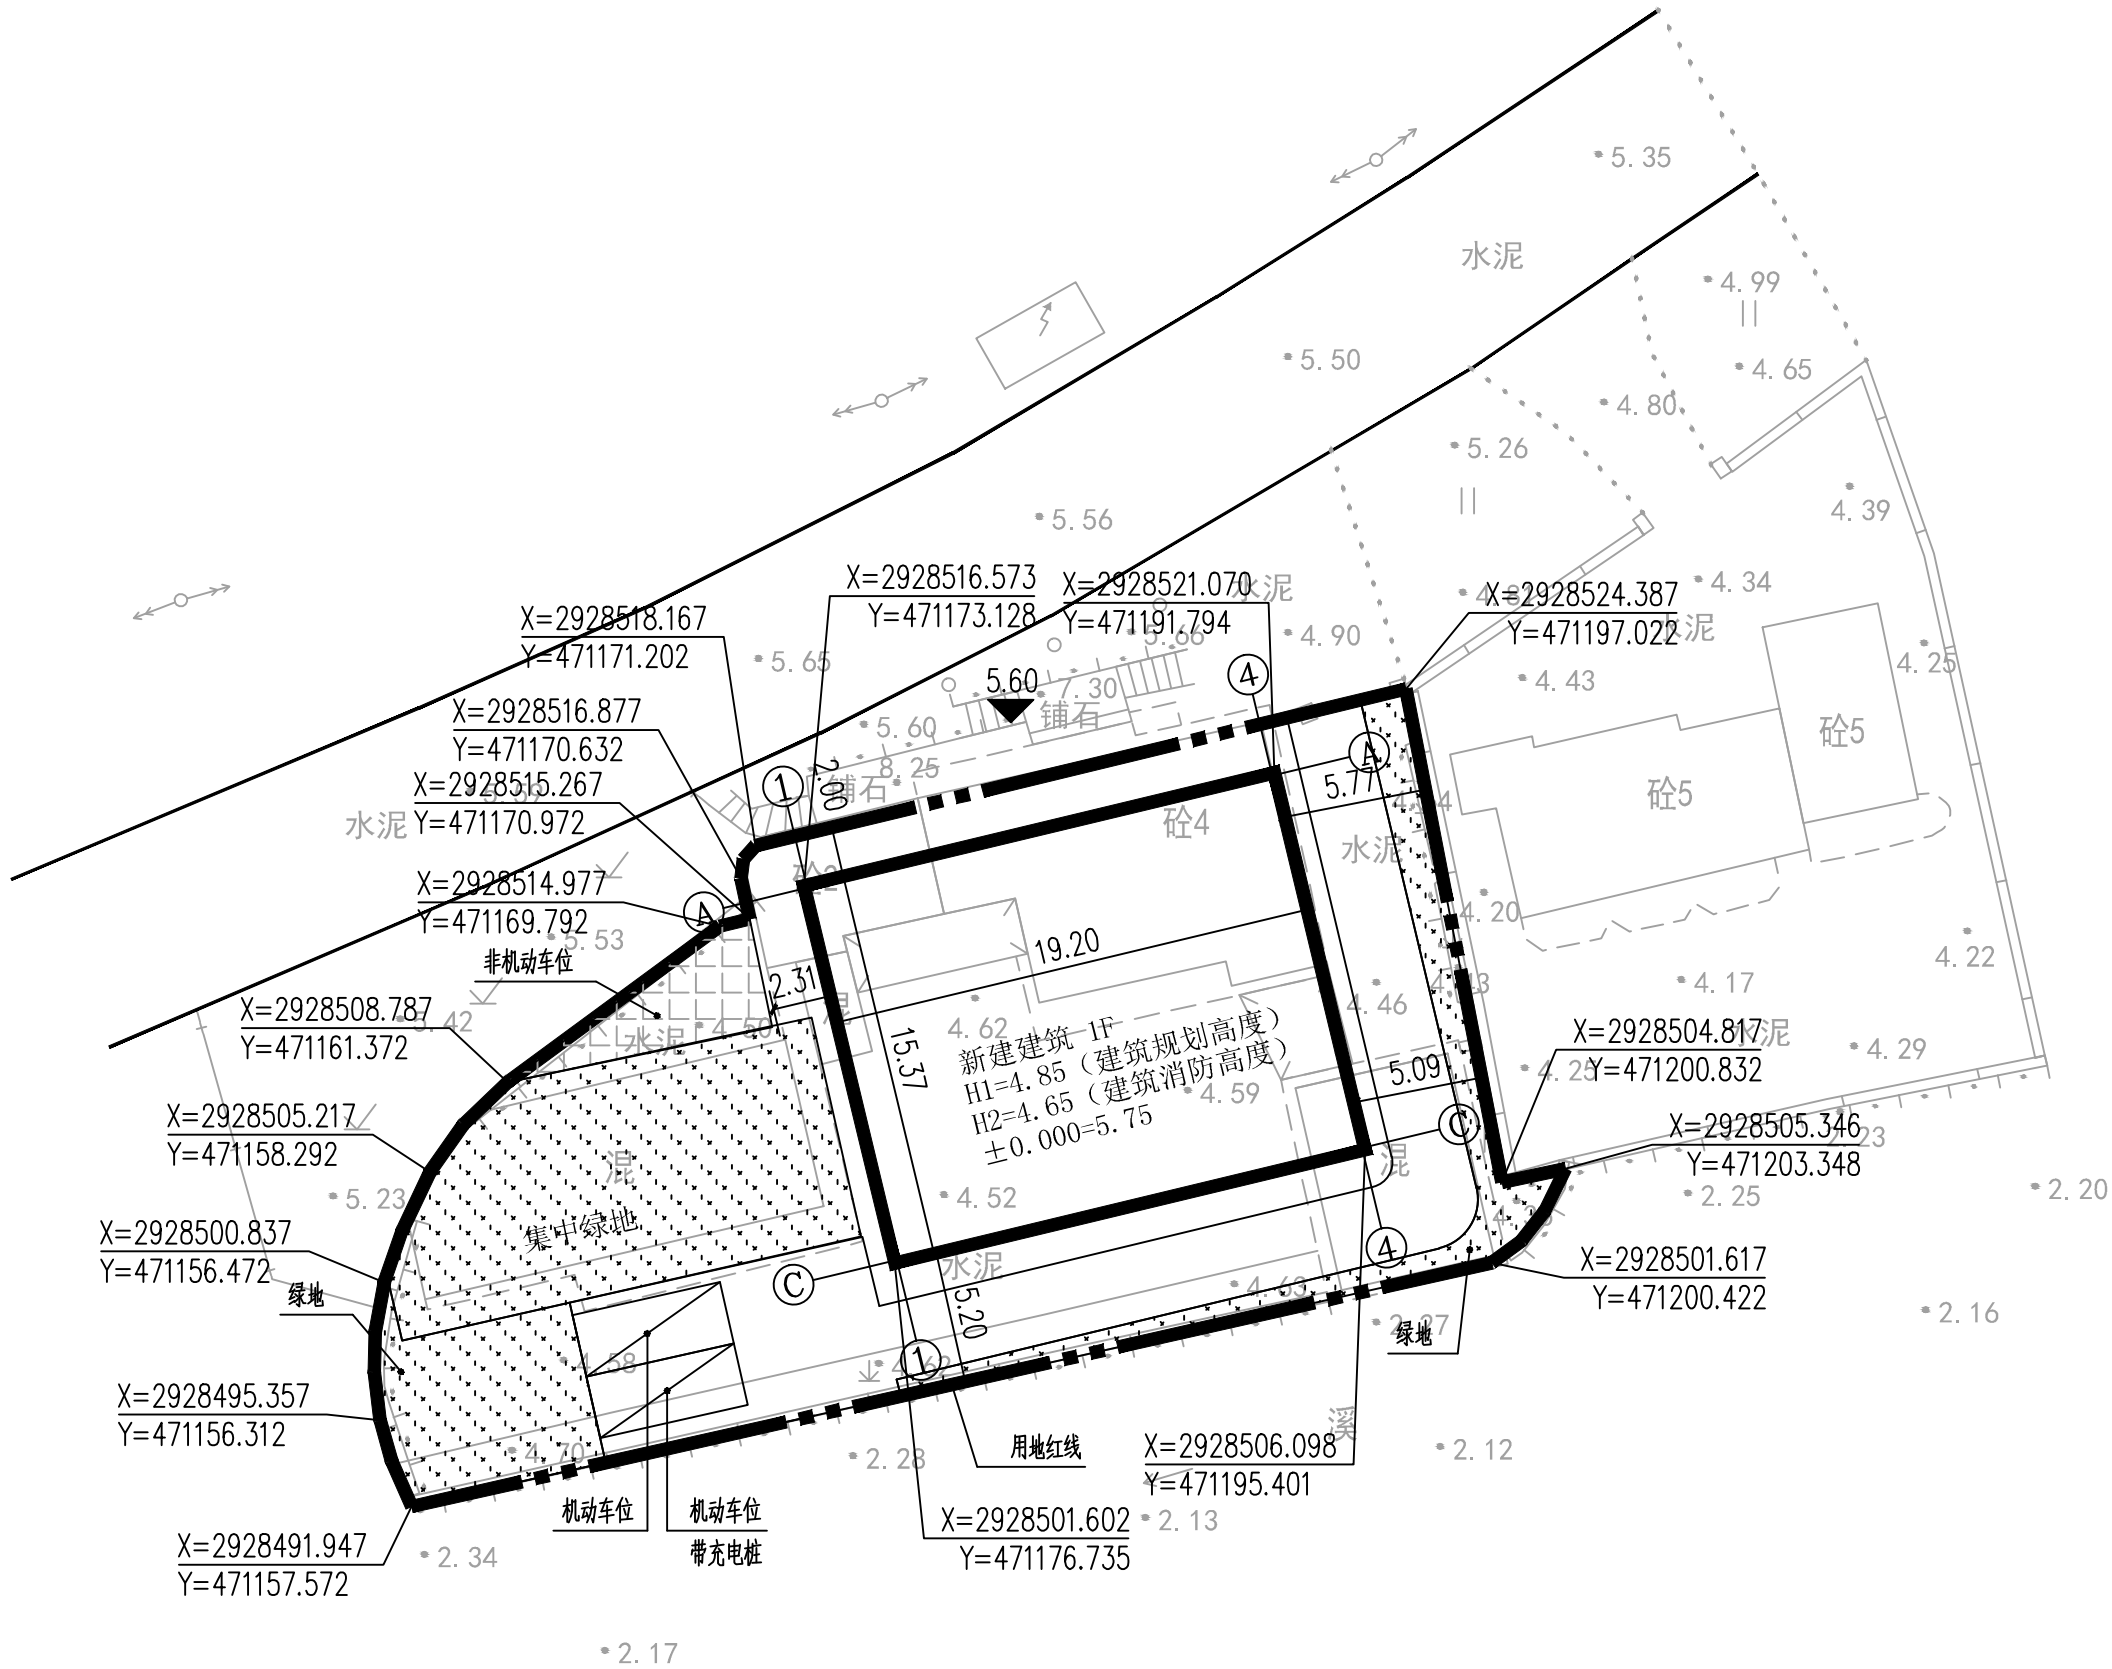

总平面图 1:300

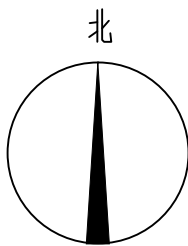

室外工程设计说明:

- 建筑周边新做水泥硬化地面,做法详图集12J003/C1/4,面积346.29平方米。
- 沿红线新建围墙120m,做法详图集12J003/F2/3,铁艺做法详图集12J003/F20/1。
- 围墙大门做法详图集12J003/F19/5。
- 绿地空地植物种植由业主自定。

经济技术指标表

01	用地面积m2		906.20
02	建筑基底面积m2		295.68
03	总建筑面积m2		295.68
	其中	地上建筑面积m2	295.68
		地下建筑面积m2	0
04	计容建筑面积m2		295.68
05	建筑密度		32.63%
06	容积率		0.33
07	绿地面积m2		264.23
08	绿地率		29.16%
09	停车位	机动车车位数量	2
		其中	
		普通车位	1
		带充电桩的车位	1
		非机动车车位数量	17

中国邮政集团有限公司福建省罗源县碧里邮政所用地红线图
福州市勘测院
2020年6月全野外数字化采集
2000国家大地坐标系
1985国家高程基准

建筑设计单位
ARCHITECTURE DESIGN UNIT



福州芳园建筑
工程设计有限公司
FUZHOU FANGYUAN ARCHITECTURAL ENGINEERING
DESIGNING Co.,Ltd
(建筑工程乙级 A235006398)
地址: 福州市西洪路528-8号综合楼三层

电话: 0591-38116958; 传真: 0591-38116962

备注:

施工图审查批准单位:

施工图审查批准证书:

图纸专用章:

注册建筑师执业章:

注册结构师执业章:

工程名称:

罗源碧里邮政所业务用房危房重建

建设单位:

中国邮政集团有限公司福建省罗源县分公司

审 定		
工程负责人	李中柱	
专业负责人	李中柱	李中柱
审 核	李中柱	
校 对	陈 烜	陈 烜
设 计	陈 聪	陈 聪
制 图	陈 聪	陈 聪

图 名:

总平面图

工程编号	2022-L-01		
图 别	建 施	日 期	2022.03
图 号	01		