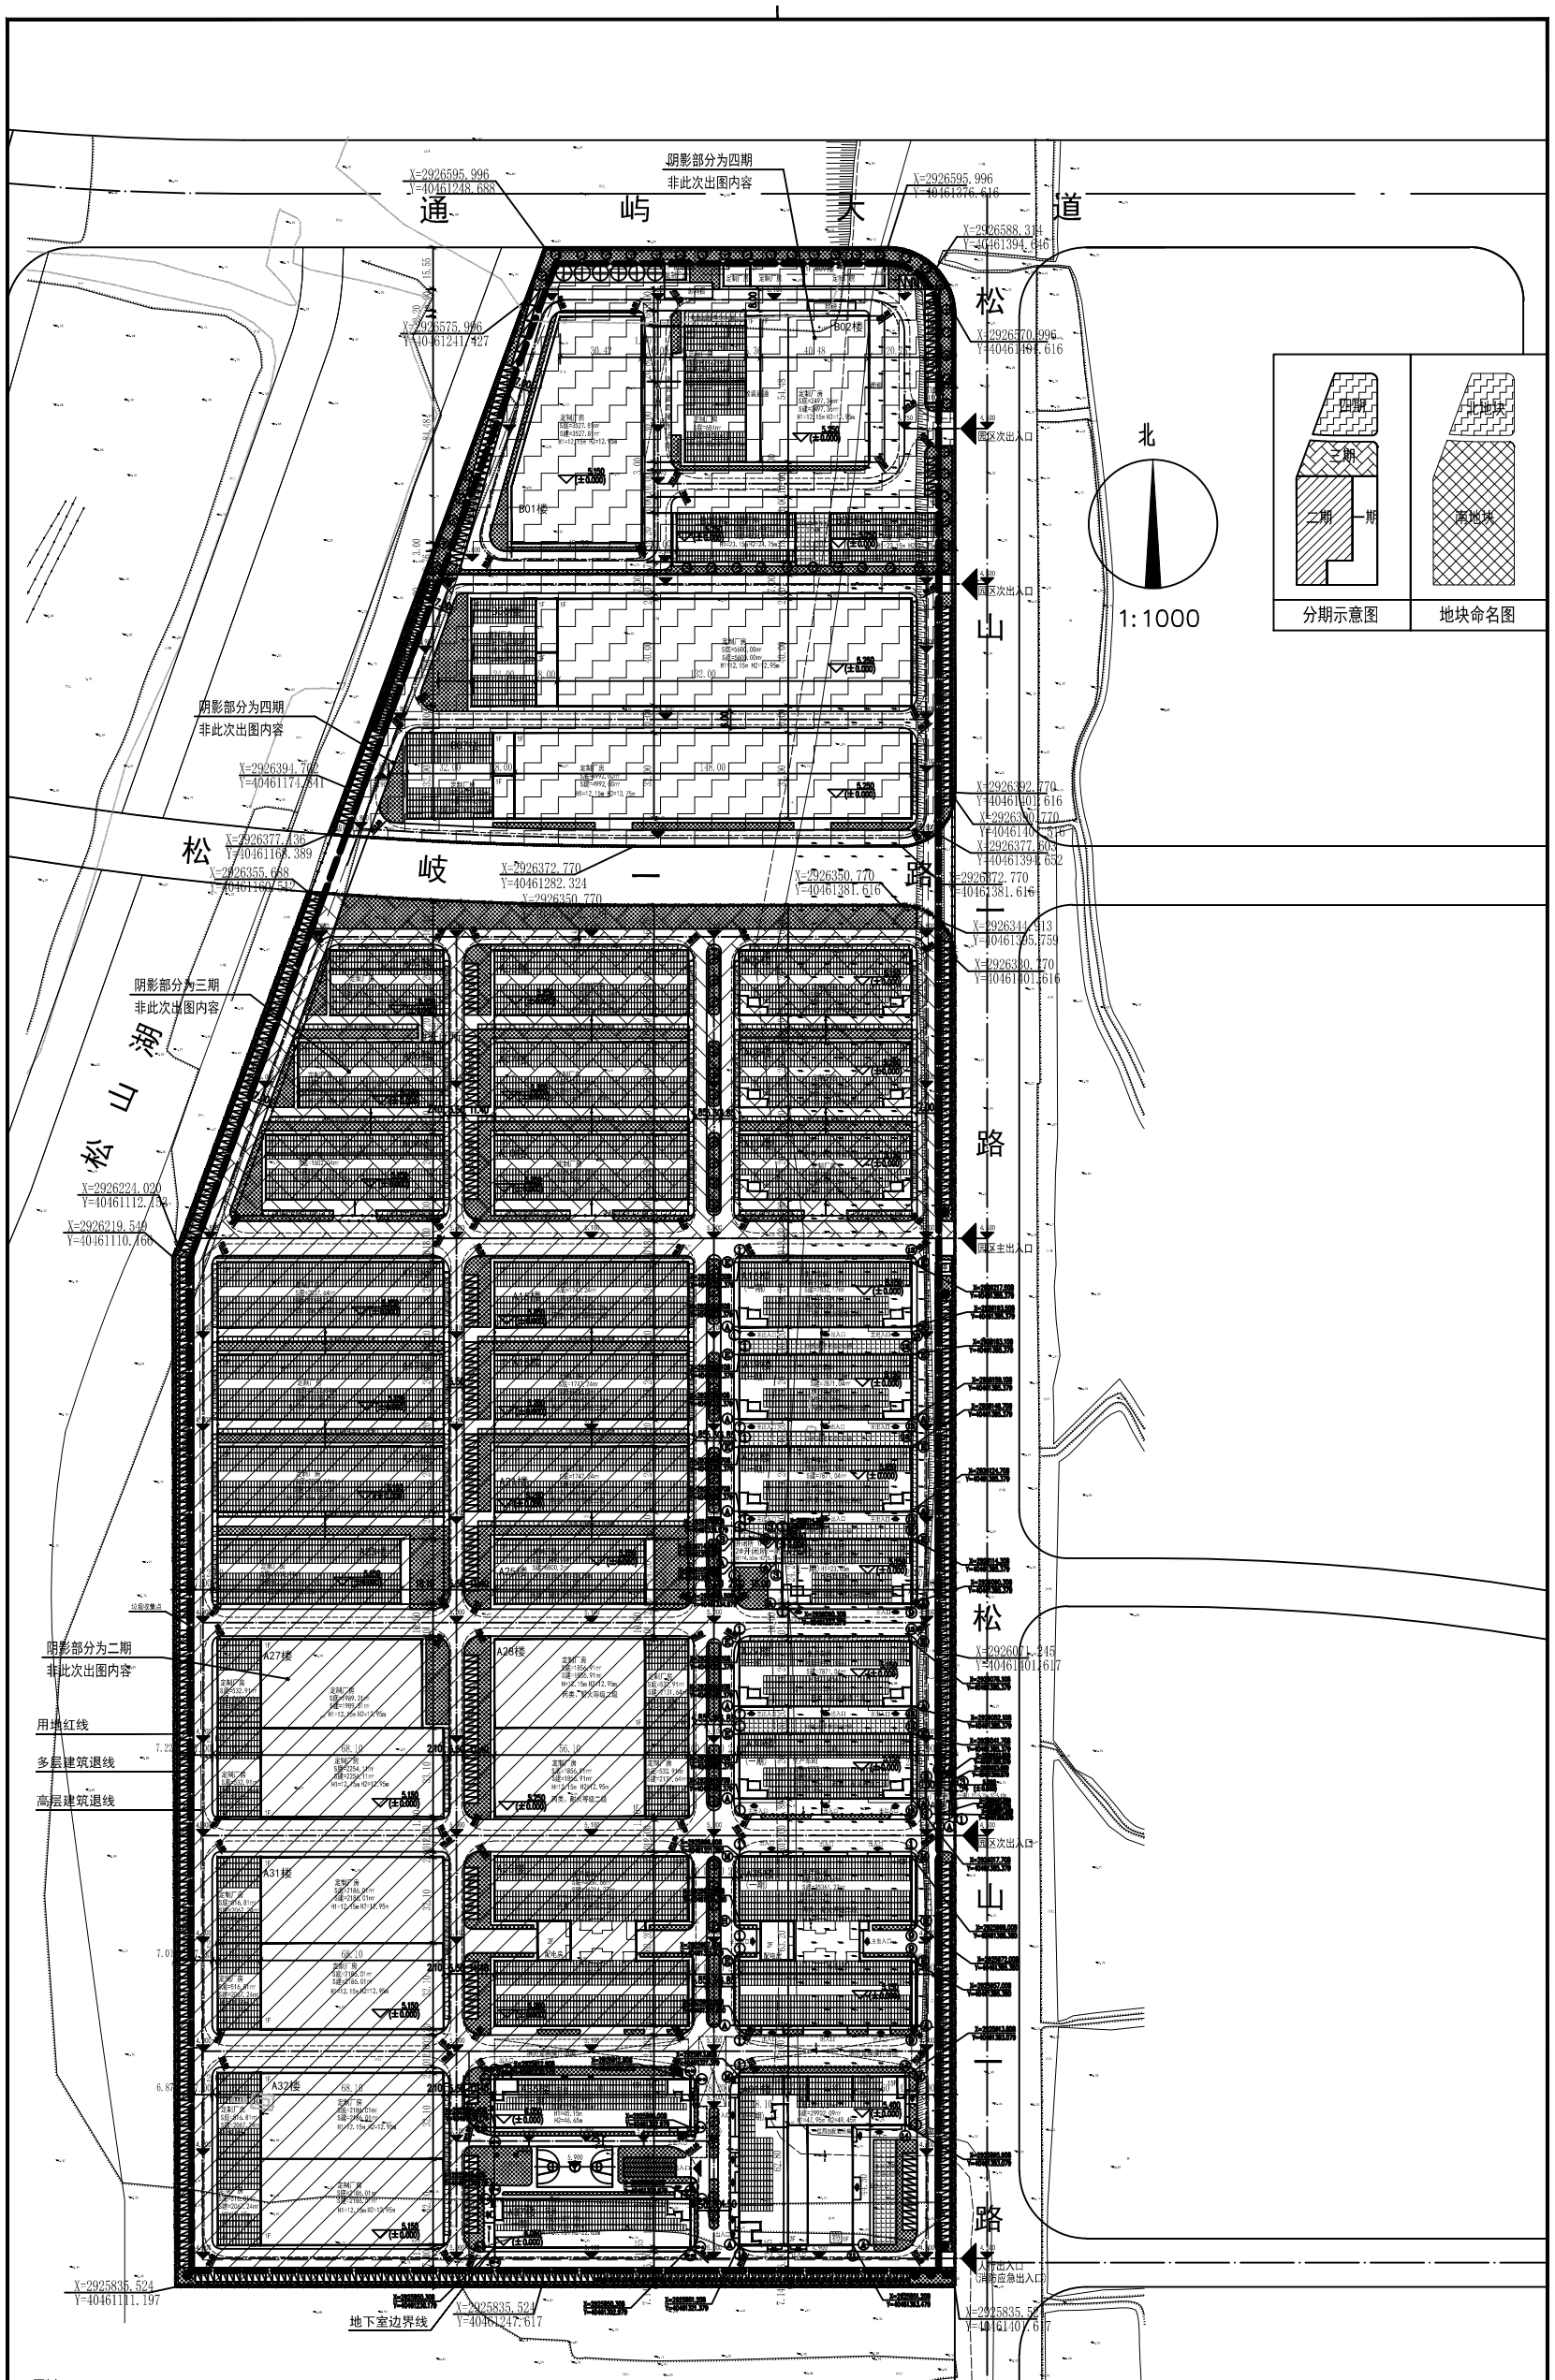

设计单位

中外建
工程设计与顾问有限公司
China International Engineering Design & Consulting Co.,ltd

设计甲级资质 证书编号：A11006705

荟萃区

版号	日期	改版记录	修改人

工程号 ZWJ-F-J-H2021113 子项号 JS
PROJECT NO. PHASE NO.
工程名称 福州（台湾）万洋众创城项目
PROJECT
子项名称 总图
PHASE
建设单位 罗源万洋众创城科技有限公司
OWNER'S NAME
设计阶段 施工图
DESIGN STAGE

工程负责人 PROJECT DIRECTOR	张君洁	
专业负责人 ASSOC. CHIEF	张君洁	
设计制图人 DESIGN	方美枝	
校对 PROOF	林 真	
审定人 VERIFY	吴灵平	
审核人 CHECKED	袁成荣	
验证签字 VERIFICATION		
设计签字 SIGNATURE		

图纸名称 SHEET TITLE

比例 SCALE	1:1000
日期 DATE	2021.11
图号 DRAWING NO.	

会 签 CONCURRENCE

建筑专业 ARCH.	
结构专业 STRUC.	
给排水专业 P&D	
暖通专业 HVAC	
电气专业 ELEC.	