专业 Profession	签名 Signature	专业 Profession	签名 Signature
建筑 Construction		电气 Electrical	
结构 Structure		暖通 HVAC	
给排水 Drainage		动力 Power	

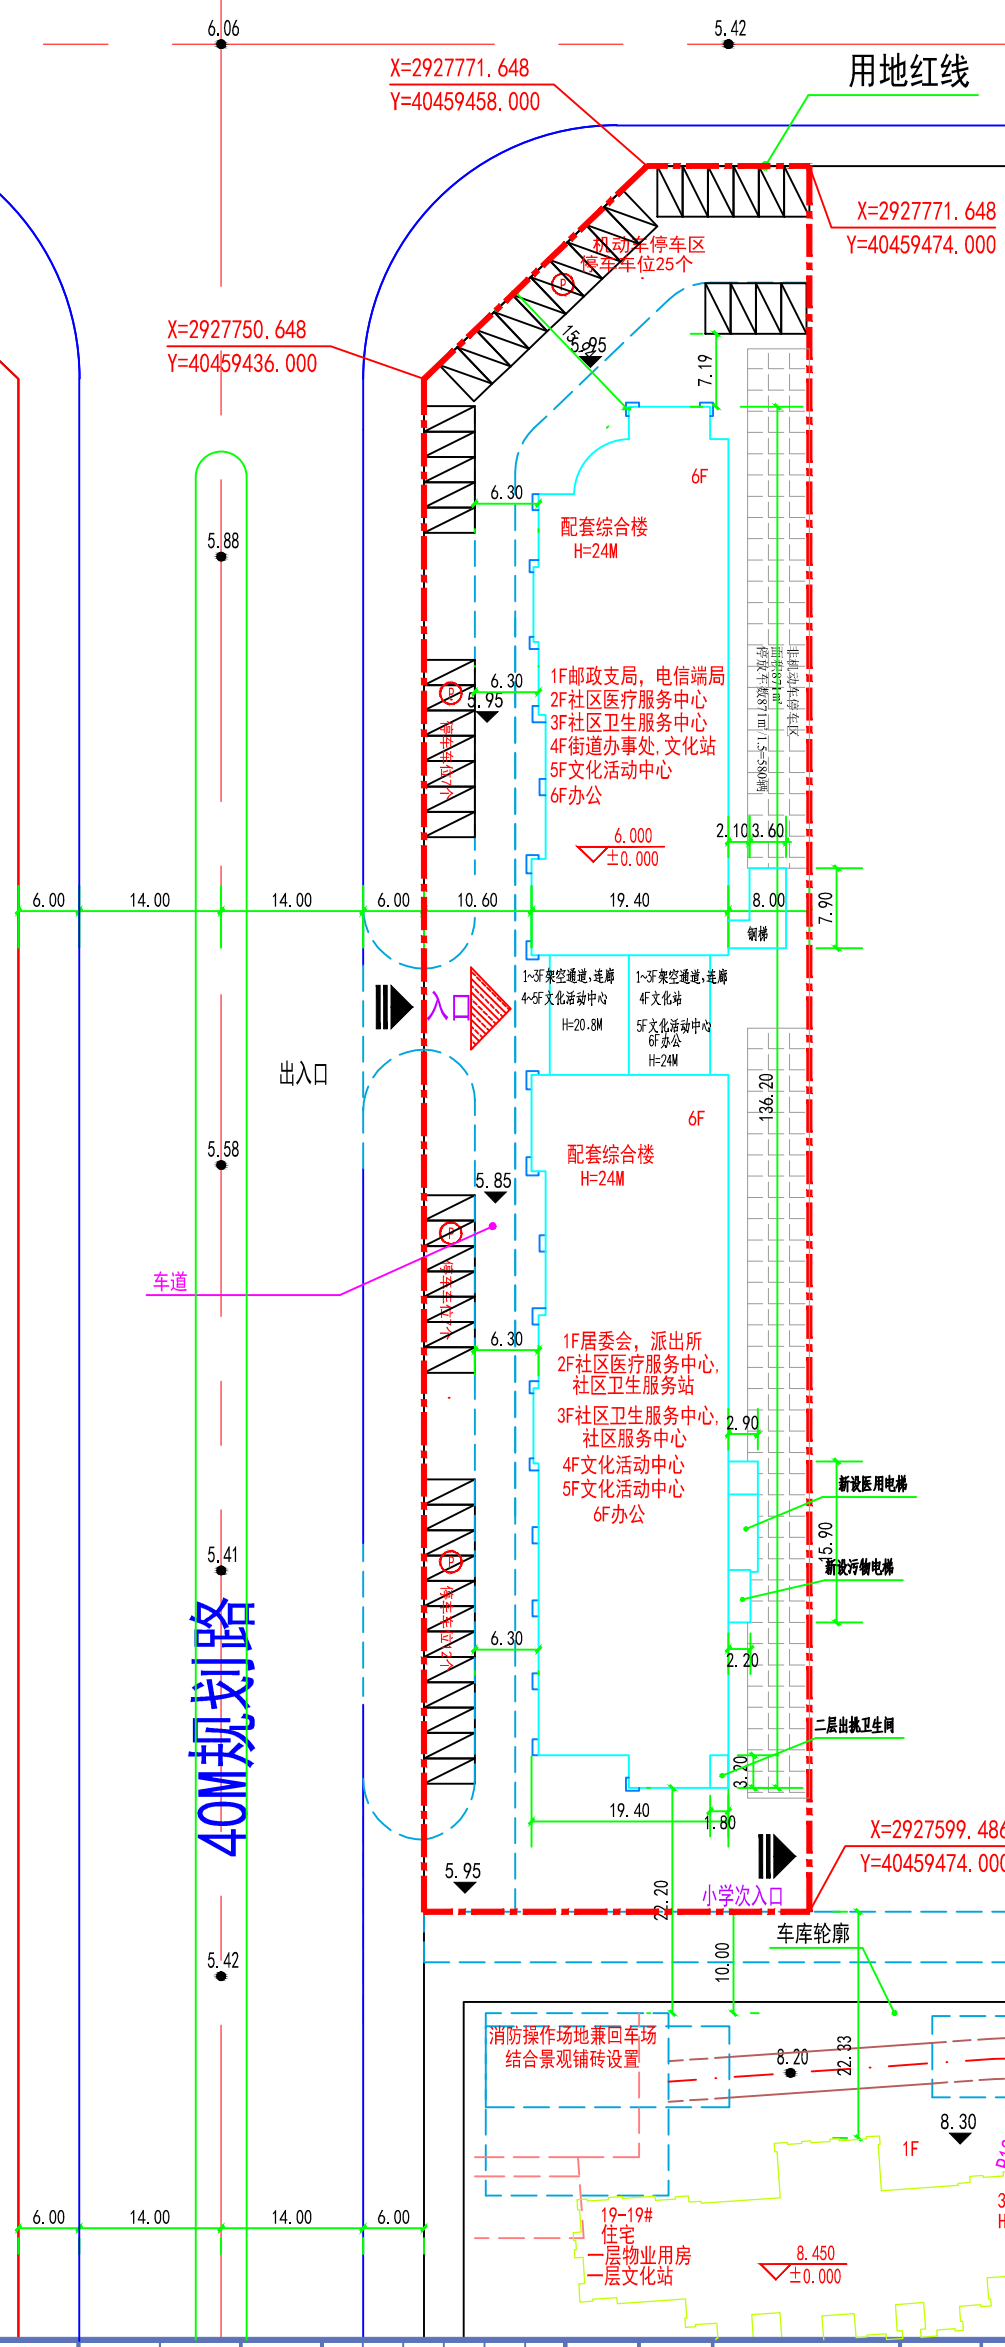

总平面图 1:500

配套综合楼四层1-12轴交A-E轴区域改造为社区养老照料中心，因《建筑设计防火规范》GB 50016—2014 （2018年版）要求老年照料活动中心需设置独立的出入口，固在10-11轴交D轴处新设一部室外钢梯。

本次新增内容：

配套综合楼一层15-21轴交A-E轴区域、二层15-21轴交A-E轴区域、三层2-22轴交A-E轴区域改造为卫生院。根据《综合医院建筑设计规范》 GB51039-2014 2014要求需要在18-21轴交D轴新设一部医用电梯及一部污梯。手术室附属用房位于变配电房上方，根据《JGJ-37-87民用建筑设计通则》要求卫生间不能位于配电房的直接上方，固在二层22-23轴交D-E轴新设一个卫生间。

说明：

1.图中采用 80坐标系统及国家高程基准。

2.图中高层住宅建筑按南偏东　4度方向布置。

3.图中建筑高度均指室外地面至檐口另加檐口挑出宽度或女儿墙的高度。

4.图中F表示建筑地上层数、 D表示地下层数、 H表示建筑高度。

5.住宅单元入口处的无障碍设计详单体建筑设计图纸。

6.地下车库采光窗及地下通风井位置具体详地下车库设计图纸。

7.图中所注距离建筑物指外墙皮，道路指路缘石内缘。

本图中所注住宅建筑单体坐标点均为各楼外墙轴线交点，

本图中所注建筑单体尺寸为各主楼外墙皮尺寸，

所注道路均为道路中心线转折点及交点坐标。

所注地下车库坐标点均为地下室外墙皮转折点。

8.本图中区内道路宽度除注明外，其余均为宽度　4M的消防车道。

道路转弯内半径除注明者外，其余均为　12.00M,道路横坡均为 1.5%

9.图中所示场地竖向设计为场地排雨水的控制性竖向规划，

景观专业在此基础上深化竖向设计。

10.图中所注坐标、标高、曲线半径均以米为单位。

11.图中中心花园、挡墙及围墙详景观专业设计图纸。

12.绿化布置图另详。

13.车库顶板采光天窗及采光井详车库施工图。

14.车库入口汽车坡道详车库施工图。

15. 消防登高面均为消防操作场地同侧，

其中消防操作场地长度均大于　15M，宽度不小于 8M。

16.道路路面作法详 12J003-9A/C2，12J003-3/C8，

缩缝、纵缝、伸缝作法详　12J003-C5页。

道路及铺砖场地承载力应满足消防车承载力要求。

备注 NOTE
*本图经施工图审查机构及消防审批部门审查合格方可用于施工，版权属中盛弘宇建设科技有限公司所有，未经书面许可，不得擅自使用、更改和复制等其他用途。
This drawing can only be used for construction after being examined to be qualified and approved by Drawing Appraisal Unit & Fire Control Committee. The copyright belongs to zhongsheng hongyu construction technology co., LTD. Without written permission, it's prohibited to use, change or copy the drawing for other purposes.

合作设计单位 CO-OPERATED WITH

说明 EXPLAIN

施工图审查机构:

施工图审查合格书编号:

审定 APPROVED BY	宋志荣
审核 VERIFIED BY	宋志荣
项目负责人 PROJECT CHIEF	林水金
专业负责人 DIVISION CHIEF	林水金
校对 CHECKED BY	马忠勇
设计 DESIGNED BY	夏品昭
建设单位 CONSTRUCTION	罗源县松山卫生院
工程名称 PROJECT	罗源湾滨海新城19区配套综合楼
项目名称 SUB PROJECT	罗源县松山卫生院项目
图纸名称 DRAWING TITLE	总平面图
工程编号 JOB NO.	
阶段 STAGE	方案
比例 SCALE	1:500
日期 DATE	2023.06
专业 DISCIPLINE	建筑
图号 DWG NO.	
版本号 VERSION NUMBER	

中盛弘宇建设科技有限公司
Zhongsheng Hongyu Construction Technology Co., Ltd.
工程设计资质证书编号
建筑甲级:A113007169
园林甲级:A113007169
规划乙级:城规142010
市政乙级:A213007166
人防乙级:A213007166

签字齐全　盖章有效