



罗源县起步镇织造项目地块控制性详细规划

土地利用规划图

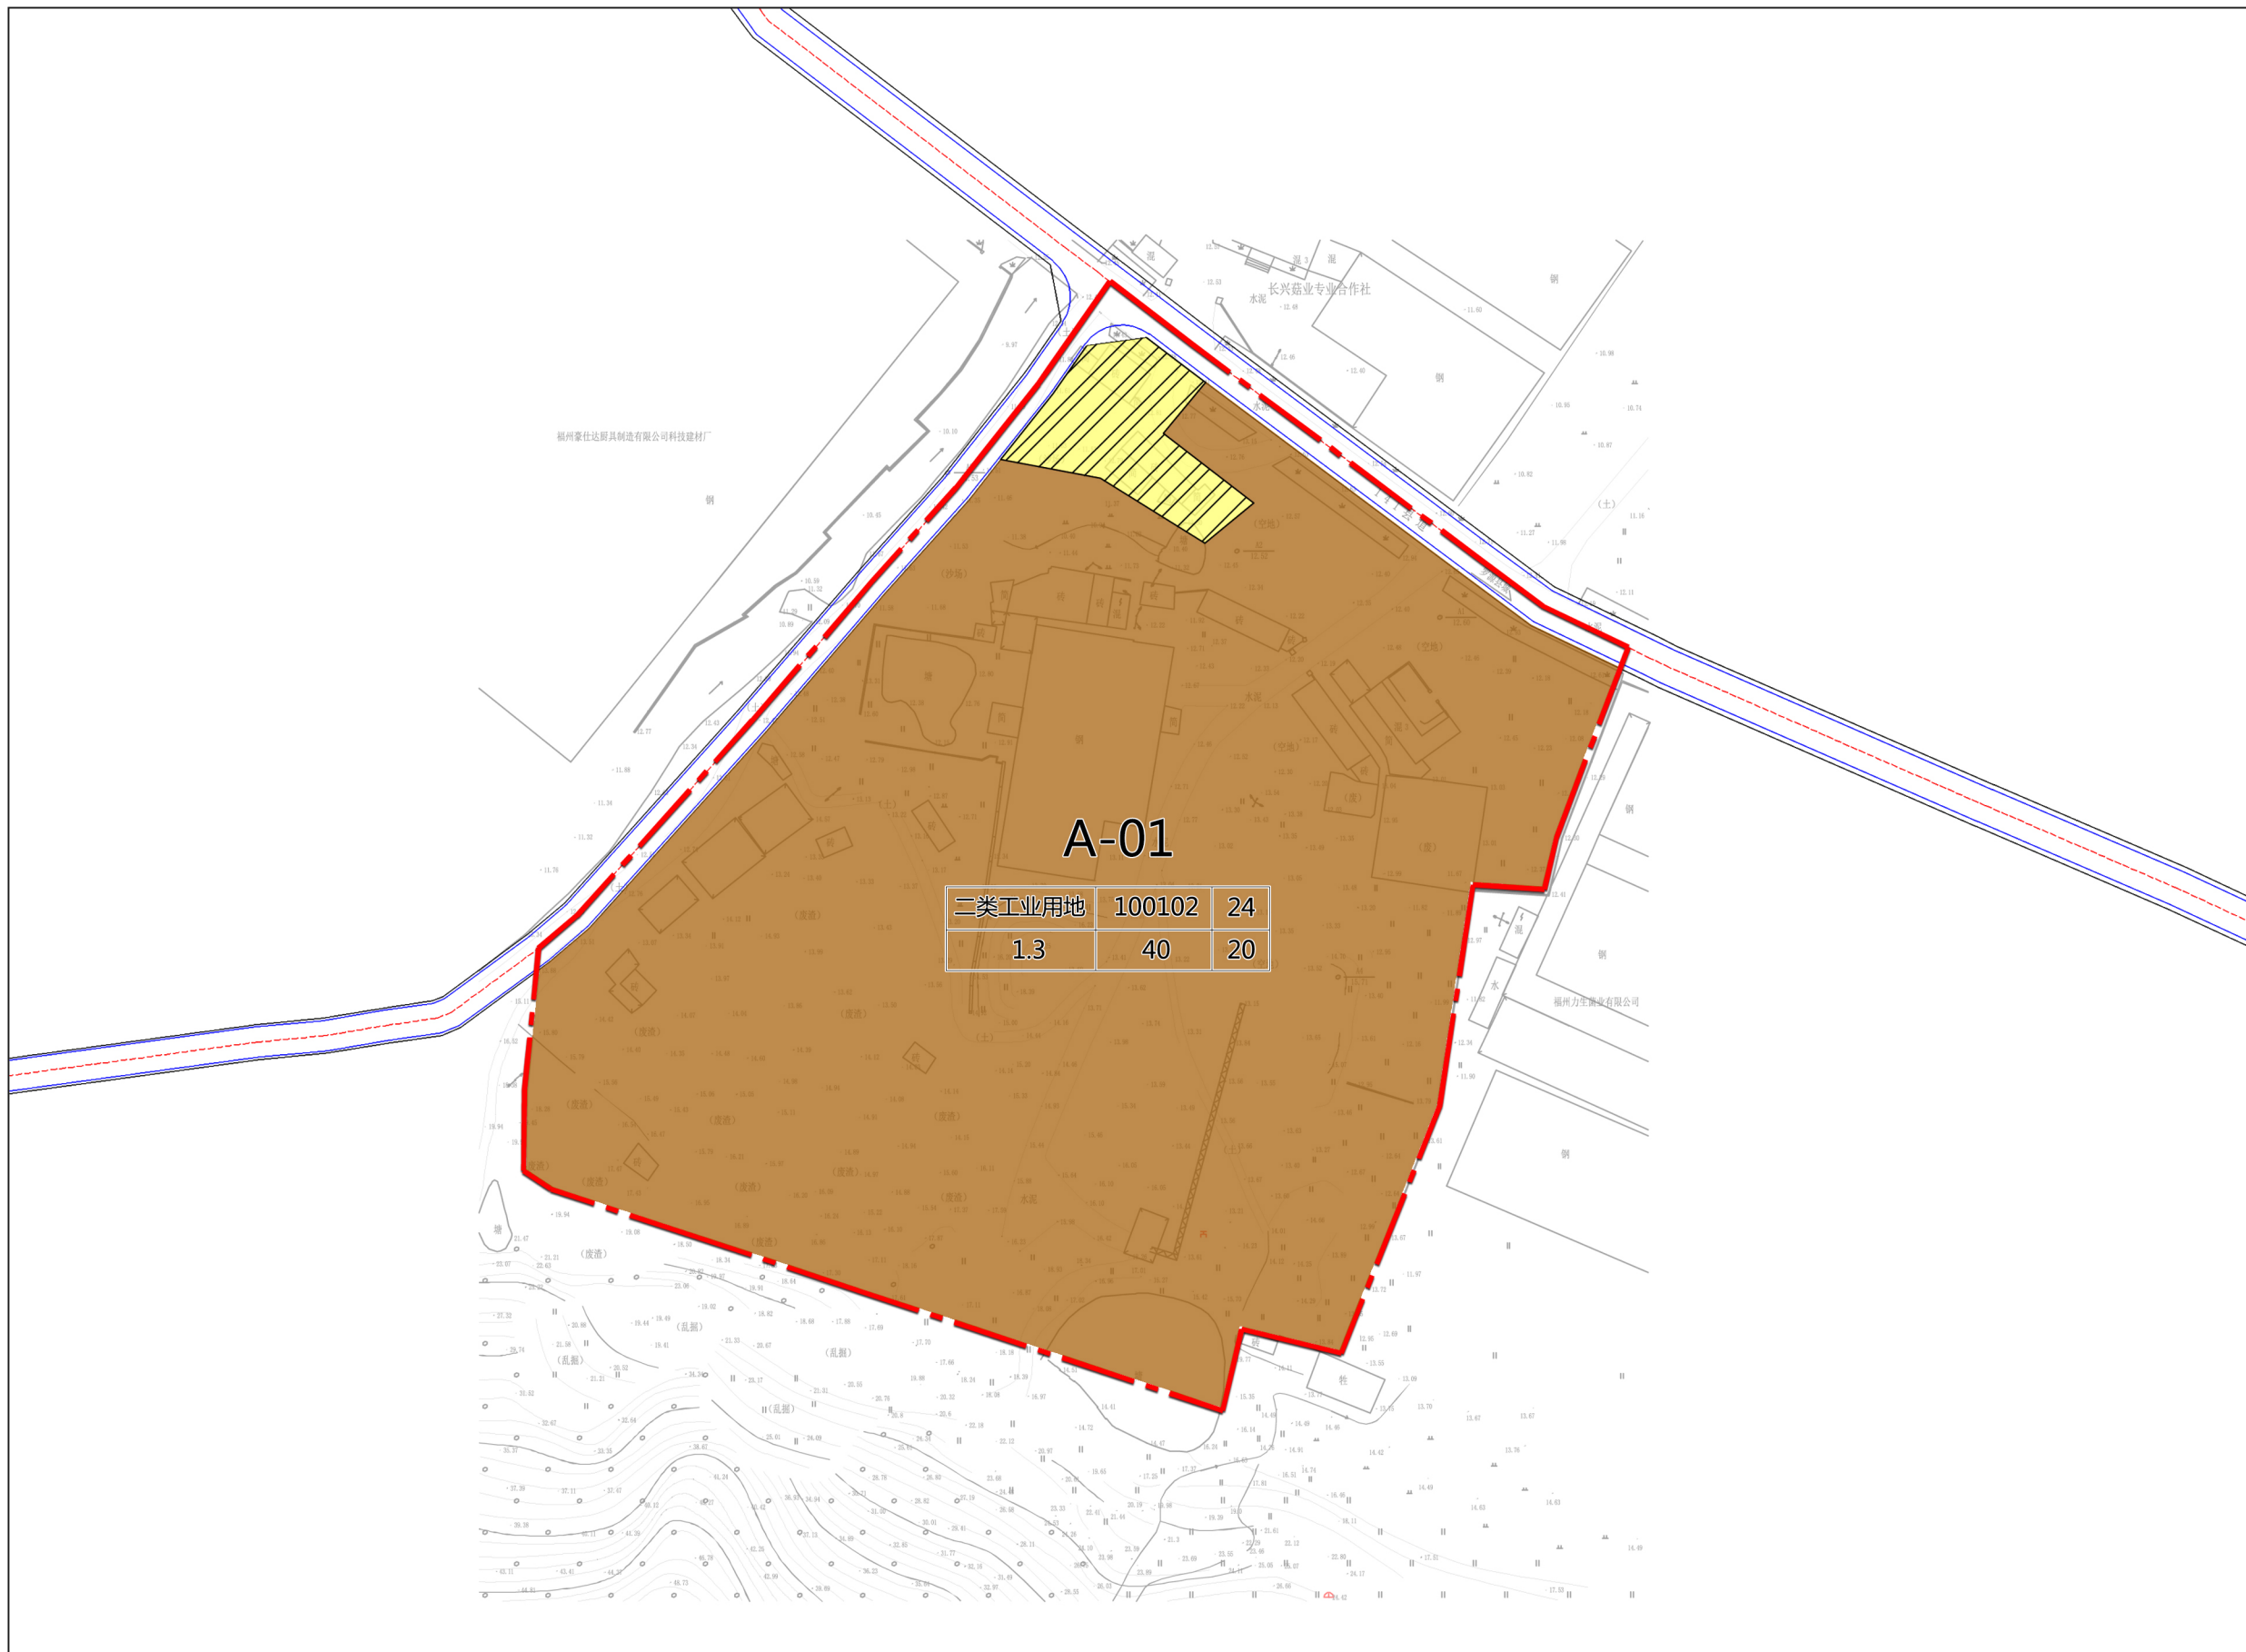

二类工业用地	100102	24
1.3	40	20

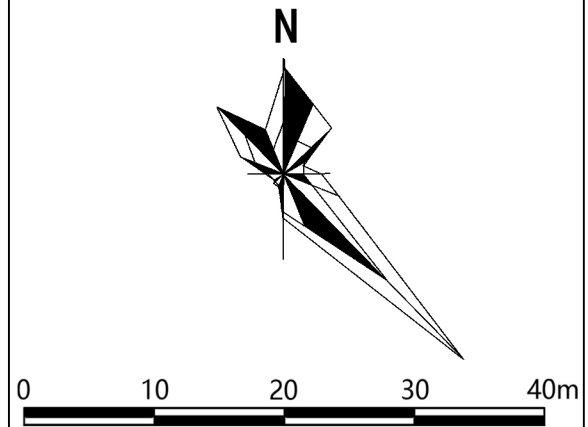

图例

- 二类工业用地
- 农村宅基地
- 保留用地
- 规划范围

A-01

二类工业用地	100102	24
1.3	40	20

地块编码

用地性质	用地代码	建筑限高(m)
容积率	建筑系数(%)	绿地率(%)