


罗源县中心农贸市场建设项目用地红线图

福州市勘测院有限公司
 测绘资质：甲级
 证书编号：闽测字[2010]010075
 福州市勘测院
 地址：福州市鼓楼区

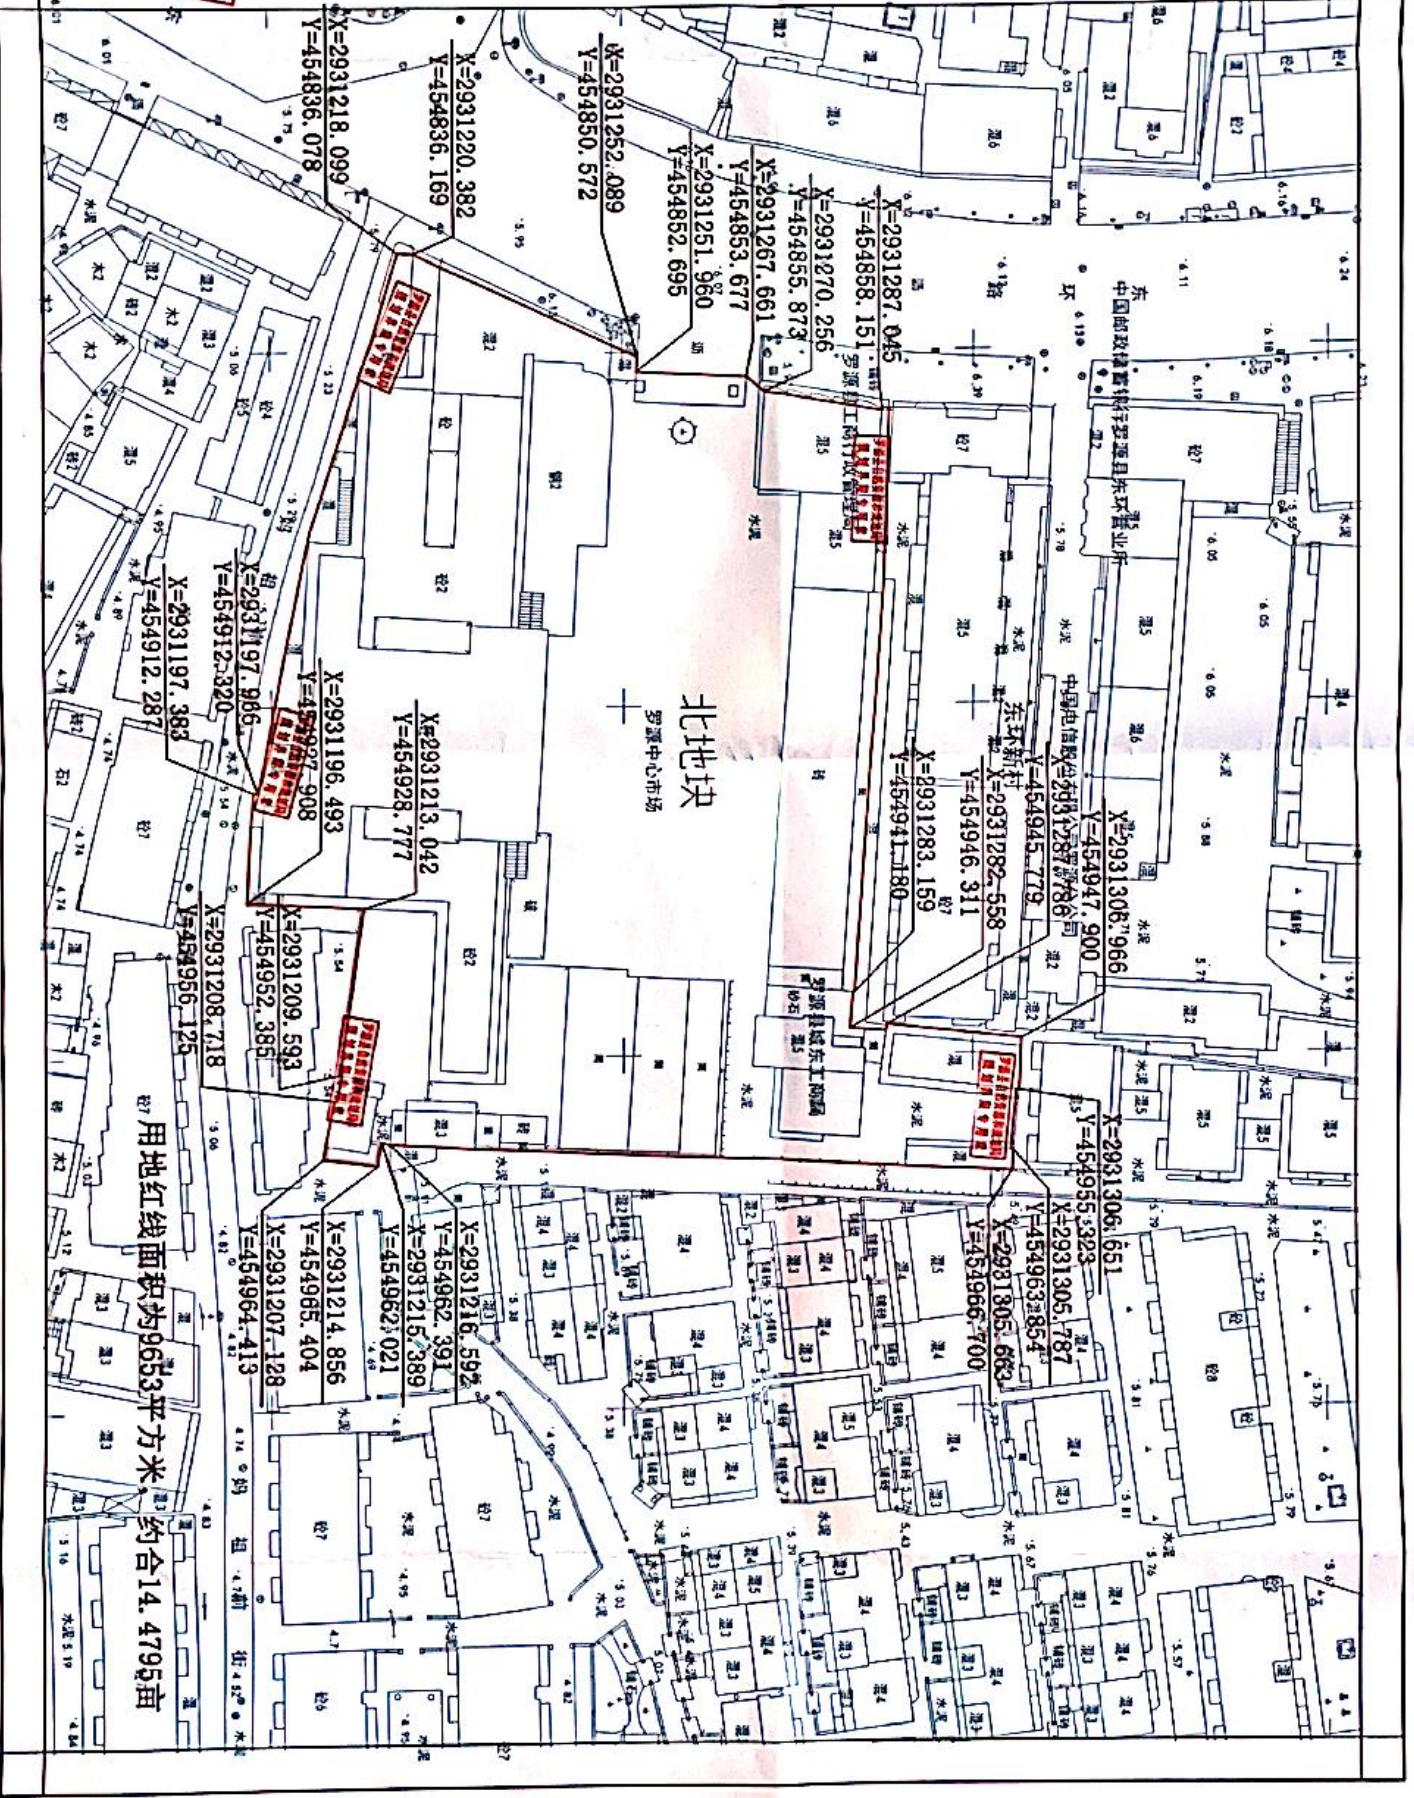

用地红线面积为9653平方米
 约合14.4795亩

2000国家大地坐标系
 1985国家高程基准

1:500

编制人：
 绘图人：
 检查人：