


# 罗源县城环境综合改造提升项目（站前广场）

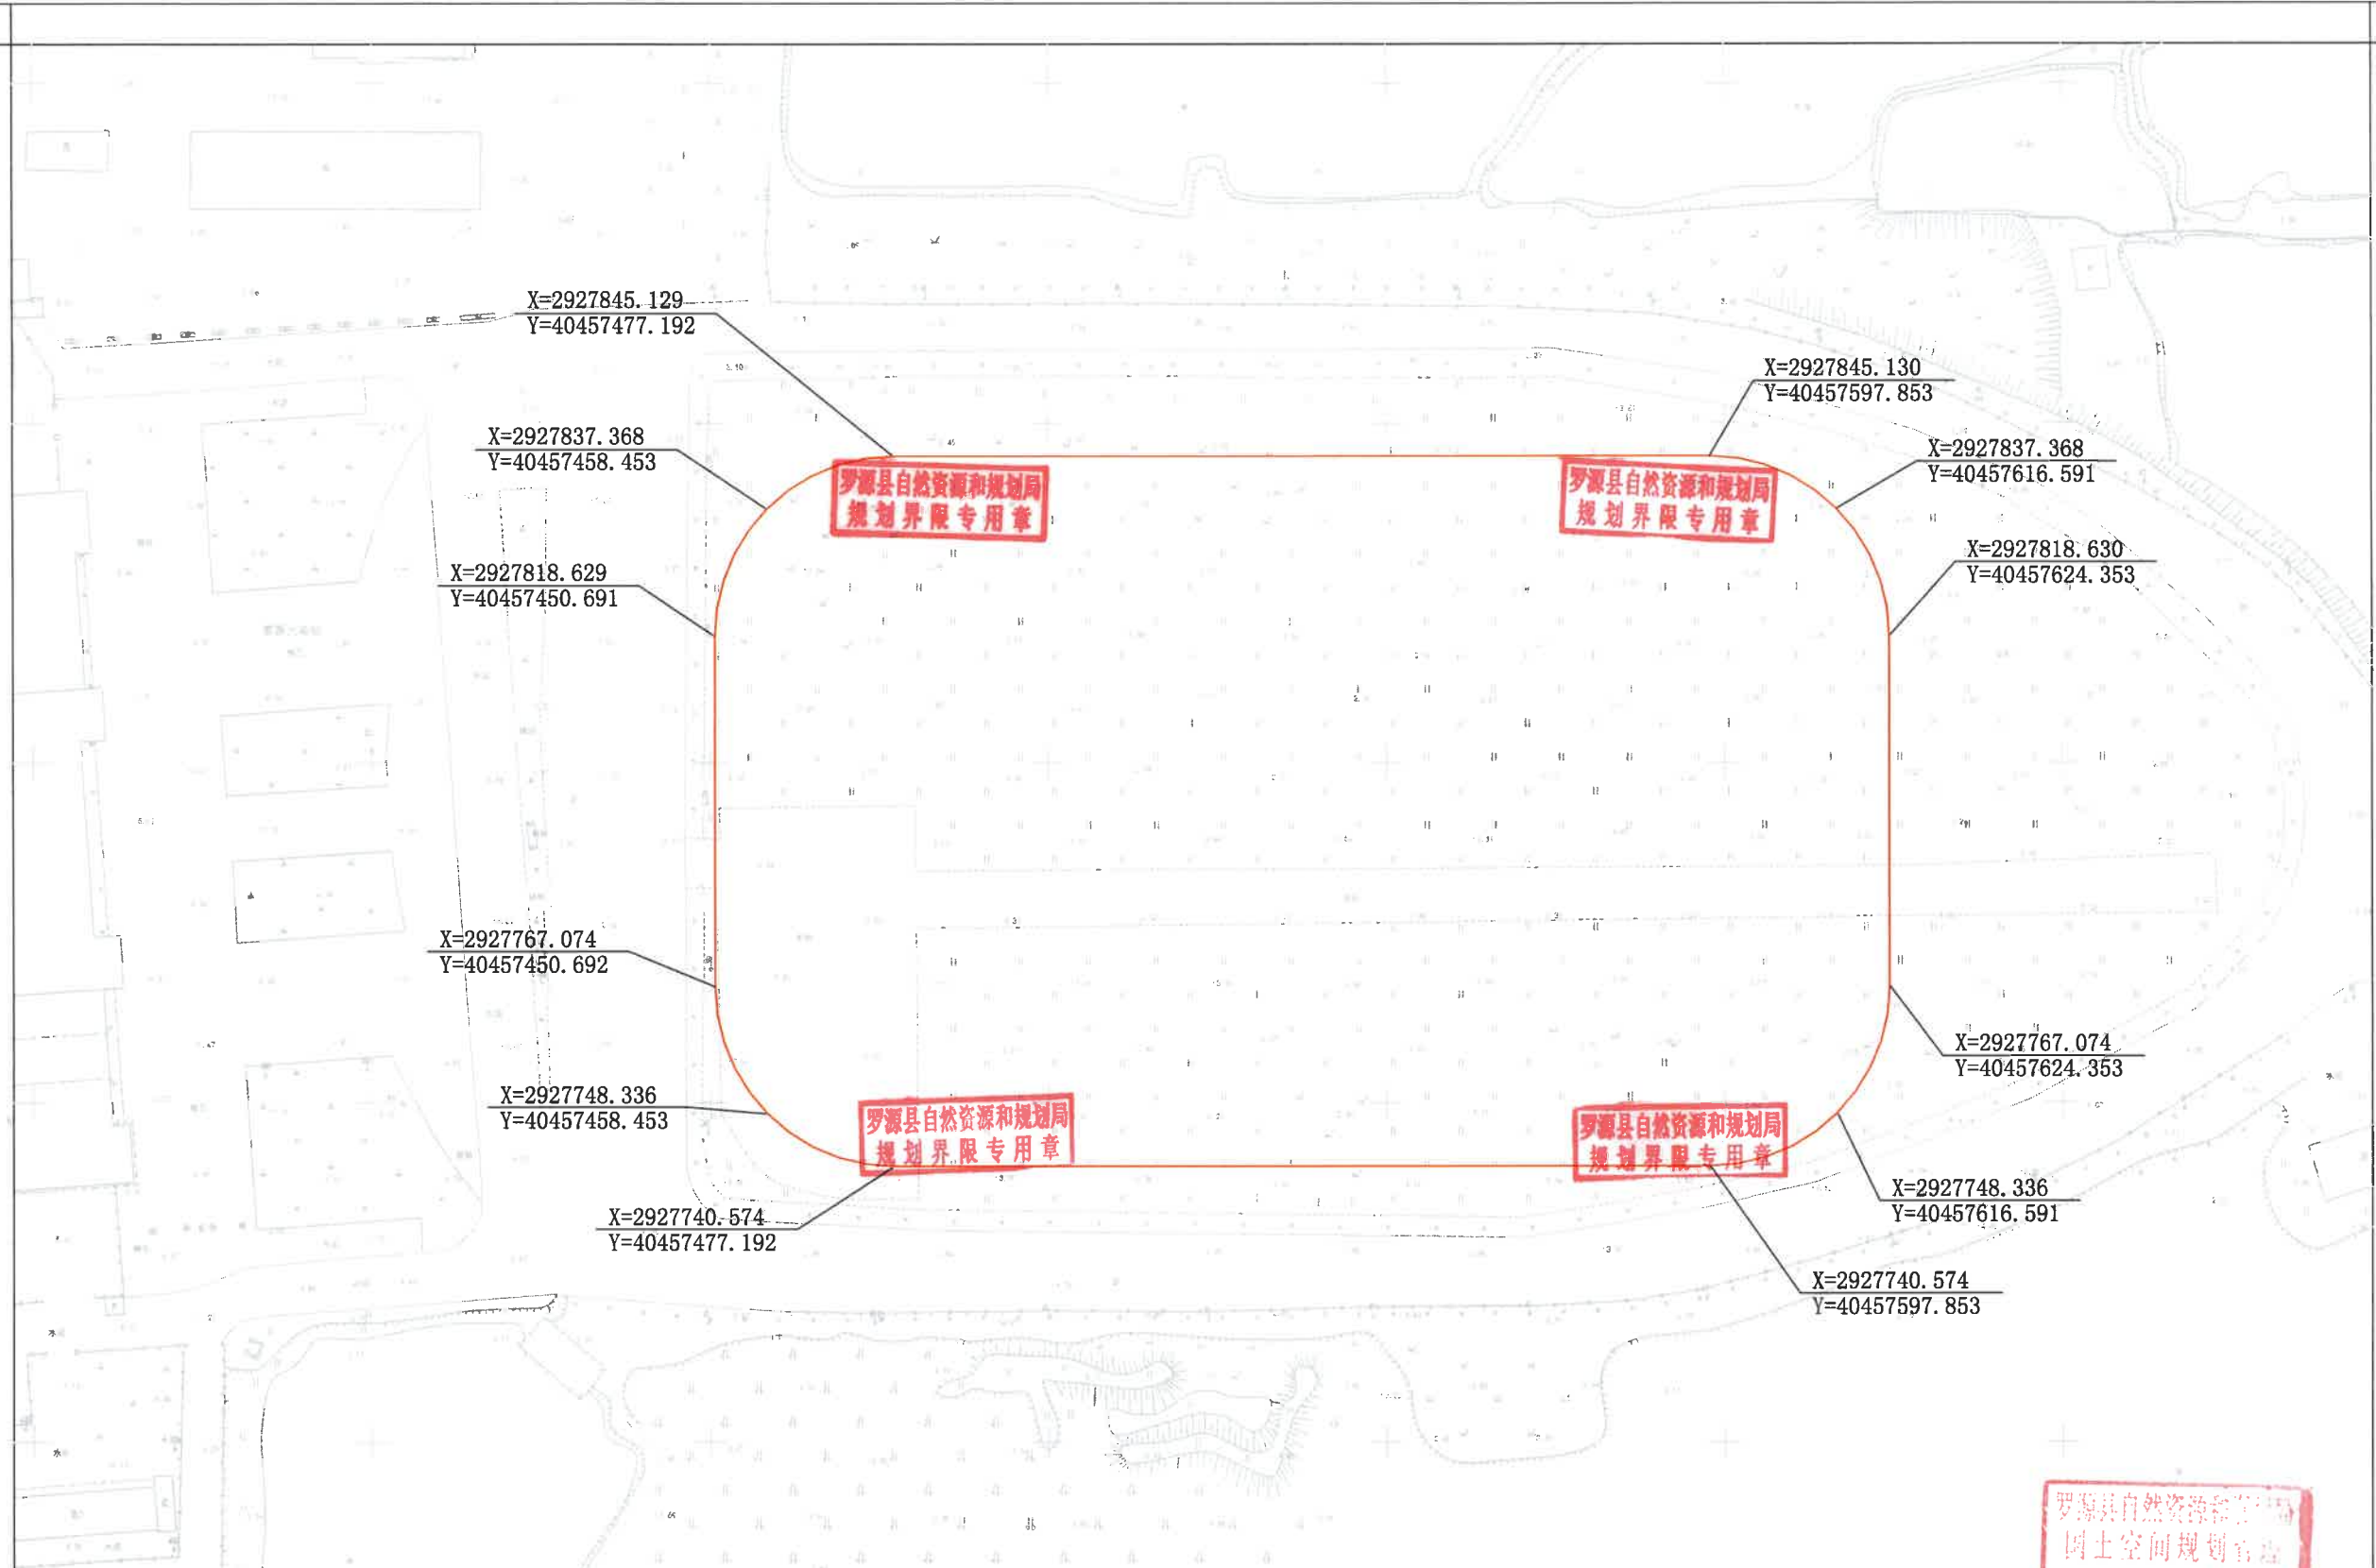

用地红线面积为17545平方米，约合26.3175亩。

罗源县自然资源和规划局  
国土空间规划官章  
审核 2024.3.8

福州市勘测院有限公司  
测绘资质：甲 级  
证书编号：甲测资字35100075  
发证机关：福建省自然资源厅  
2024年01月全野外数字化采集  
2000国家大地坐标系（中央子午线120°）  
1985国家高程基准

1:1000

测量员：胡金环  
绘图员：胡金环  
检查员：朱金龙