


风贵山二期基础设施项目-路网工程用地红线图

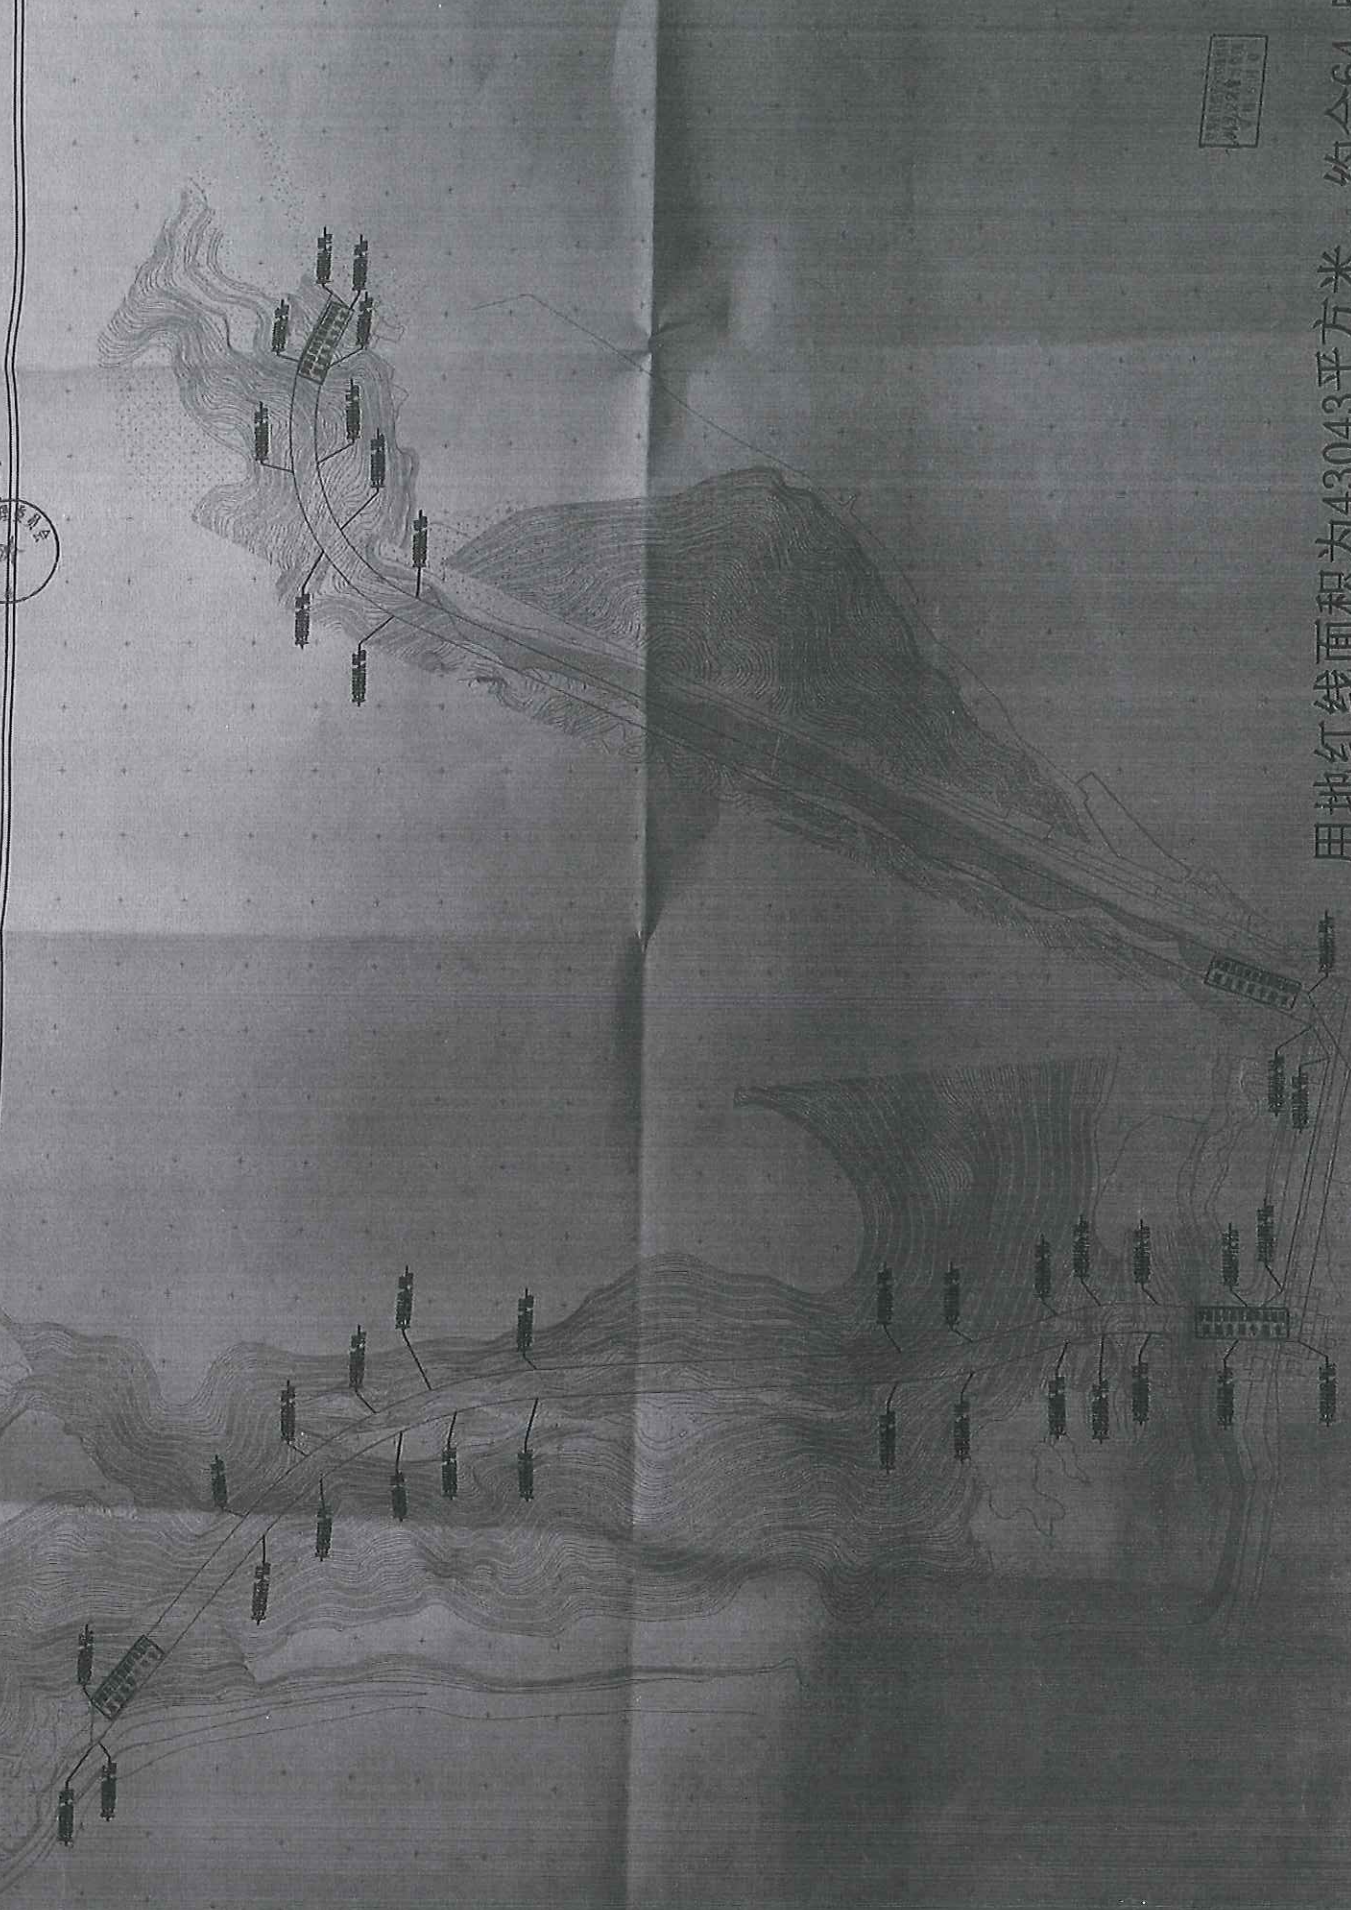

用地红线面积为43043平方米, 约合64.5645亩