


兴拓片区配套绿地项目用地红线图

由 Autodesk 教育版产品制作

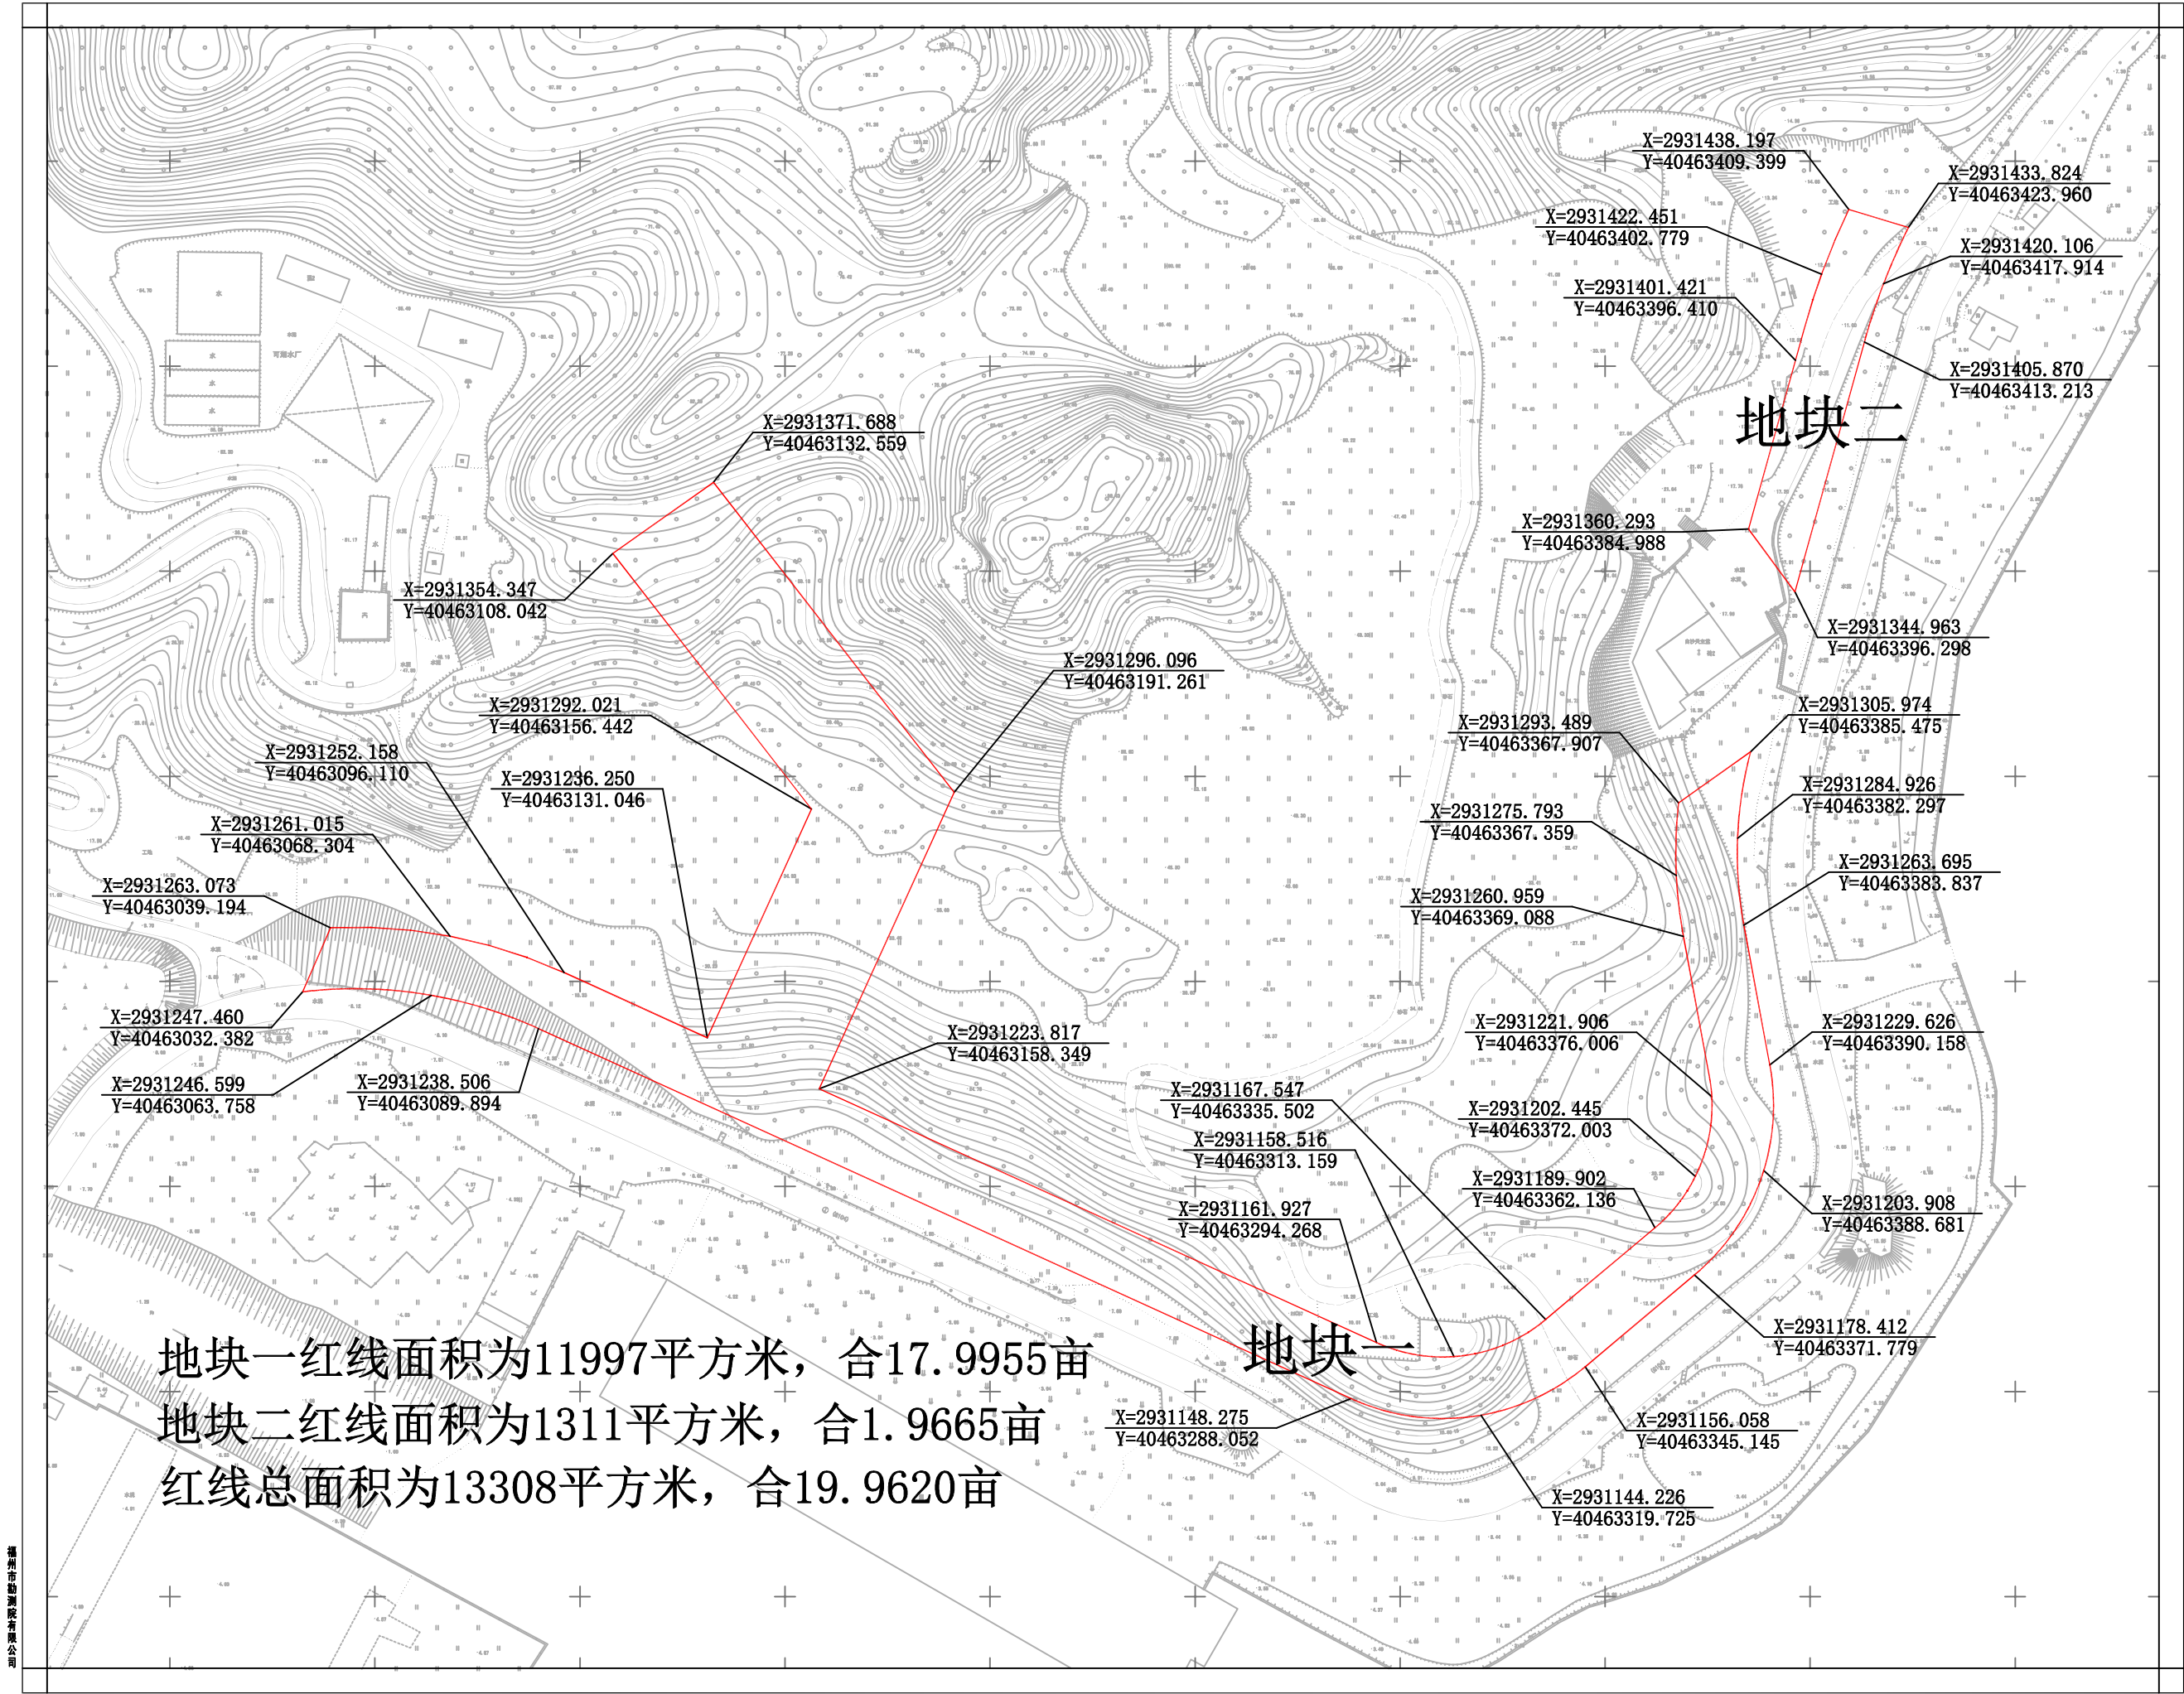

福州市勘测院有限公司

2022年6月数字化制图。
2000国家大地坐标系
1985国家高程基准

由 Autodesk 教育版产品制作

测量员: 胡金环
绘图员: 胡金环
检查员: 胡金环