


金港工业区A-02地块（兴拓重工智能高端成套设备及关键部件生产项目）用地红线图

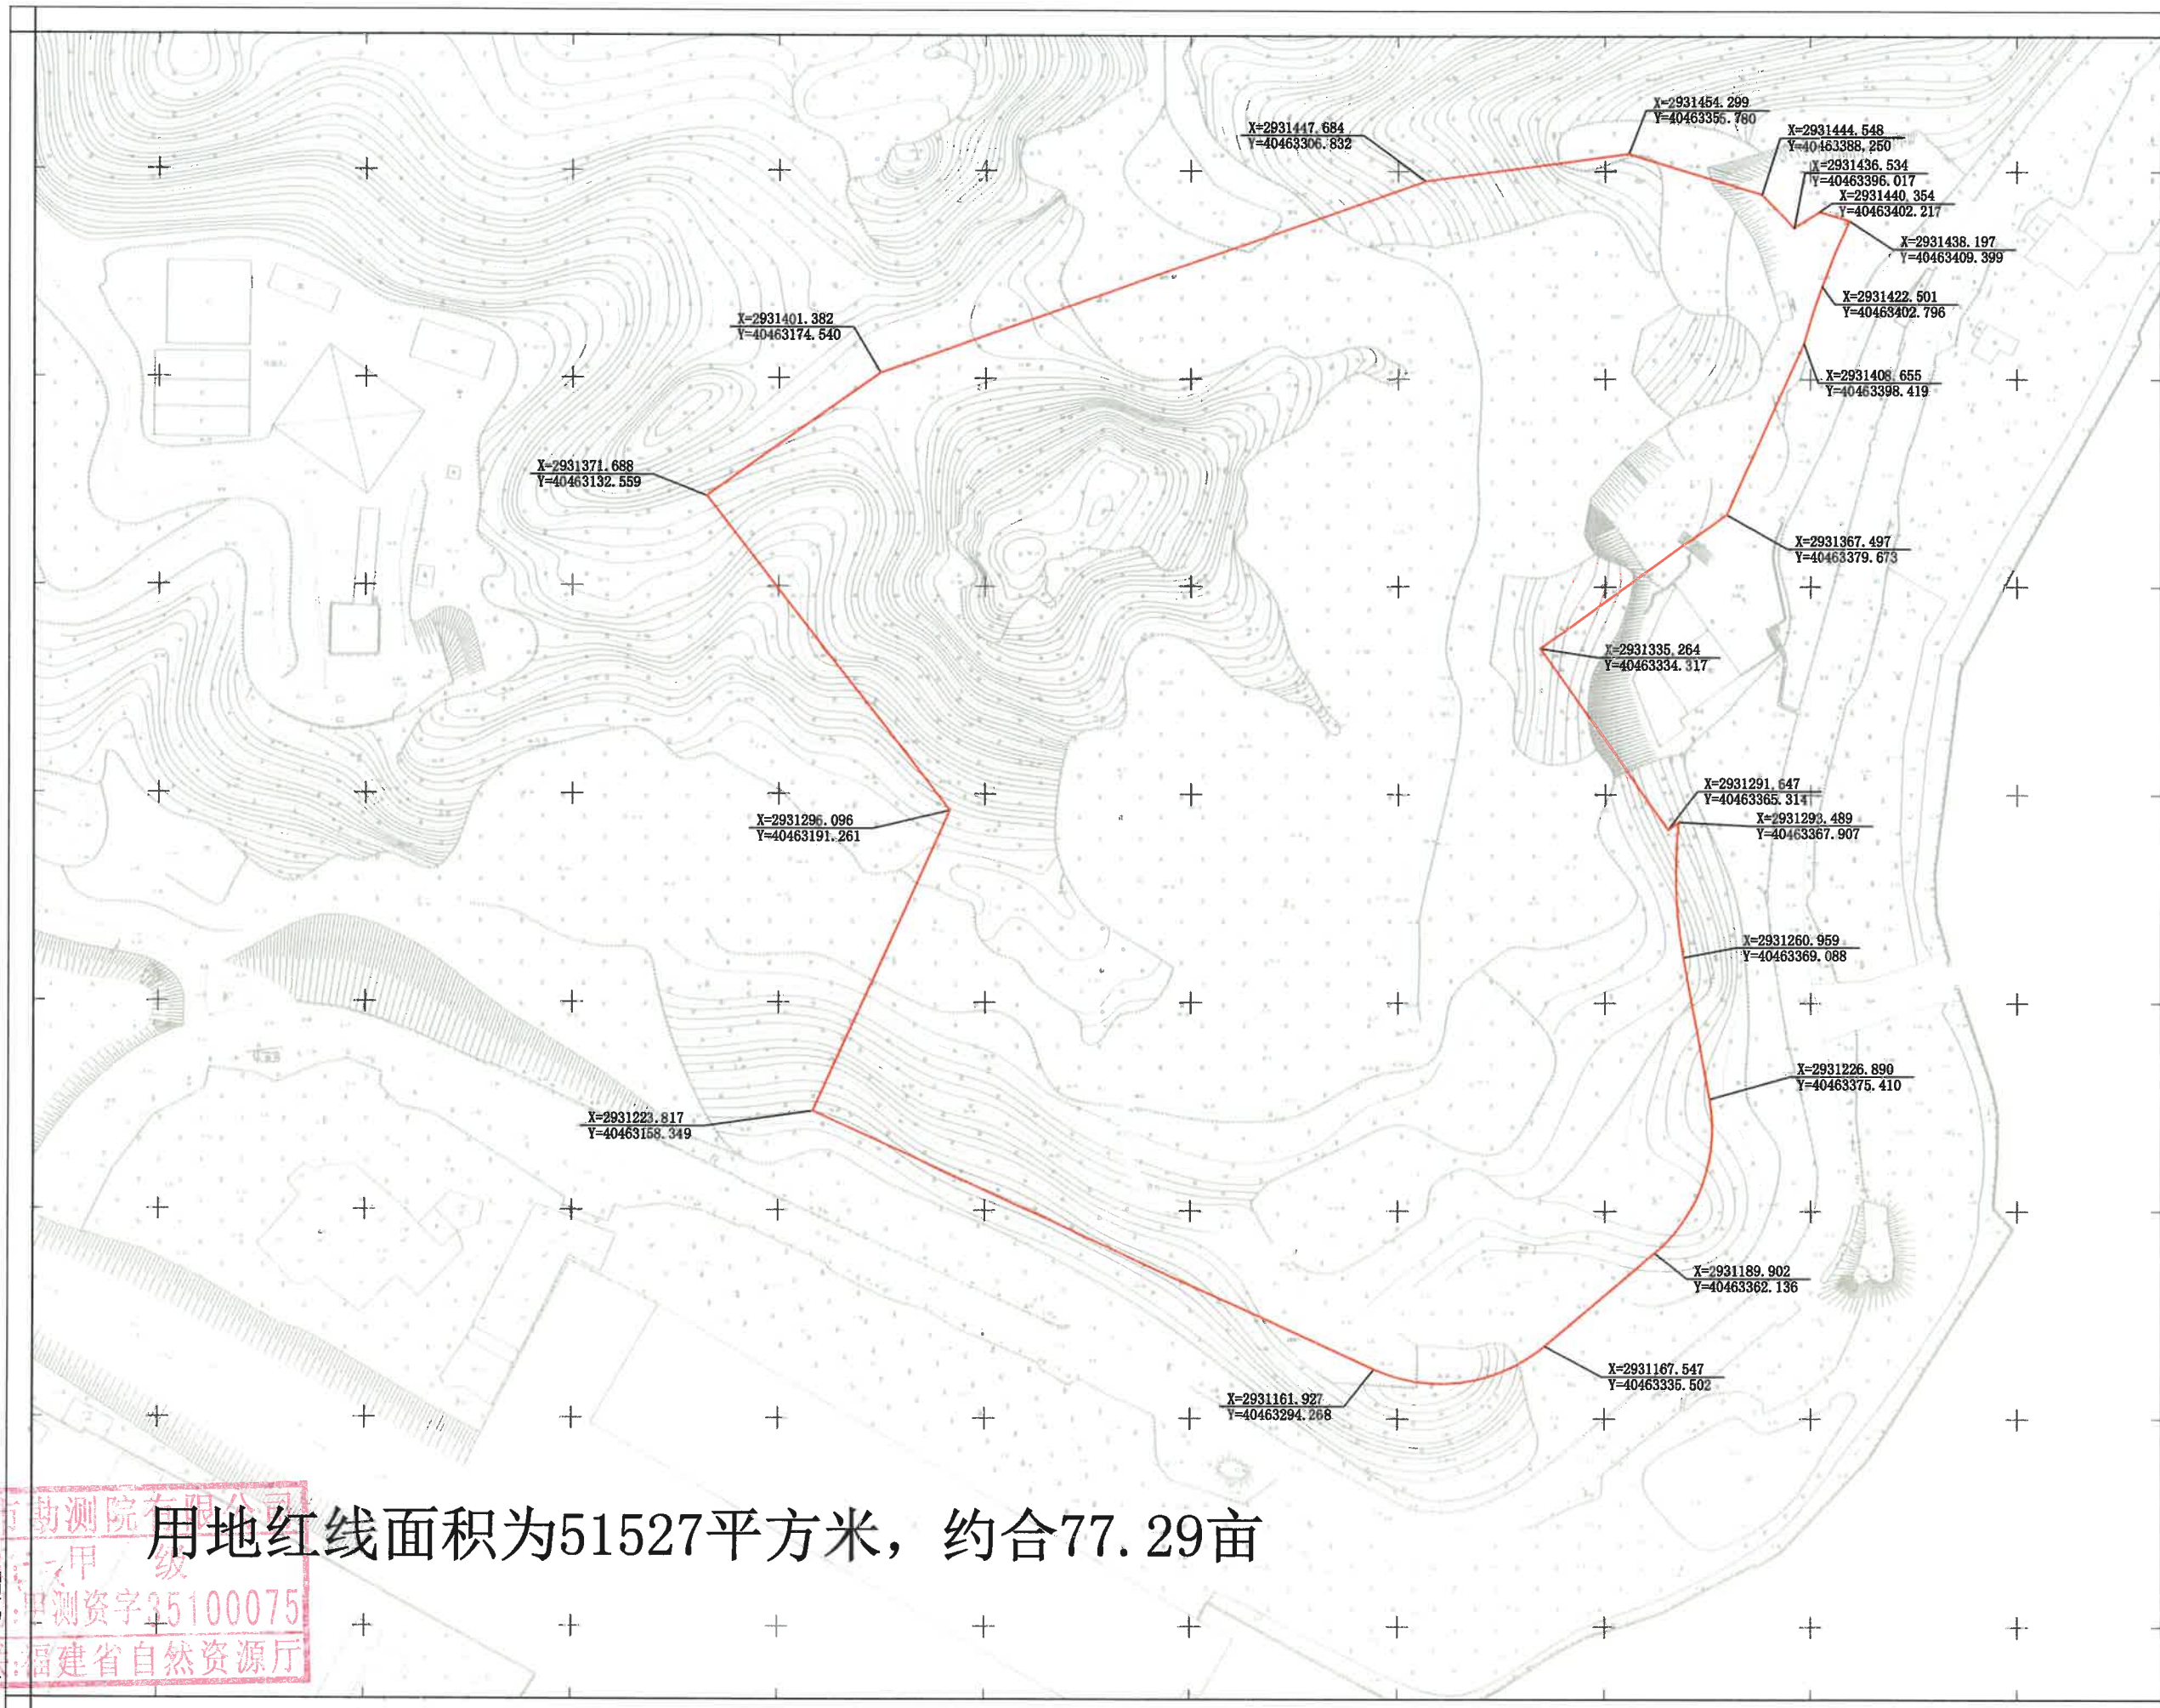

用地红线面积为51527平方米，约合77.29亩

福州市勘测院有限公司
 测绘资质证书编号：闽测资字35100075
 发证机关：福建省自然资源厅

2022年6月数字化制图
 2000国家大地坐标系
 1985国家高程基准

测图比例尺1:500, 打印比例尺1:1500

制图员：胡金环
 绘图员：胡金环
 检查员：胡金环