


罗源县松山镇下土港生命公园用地红线图

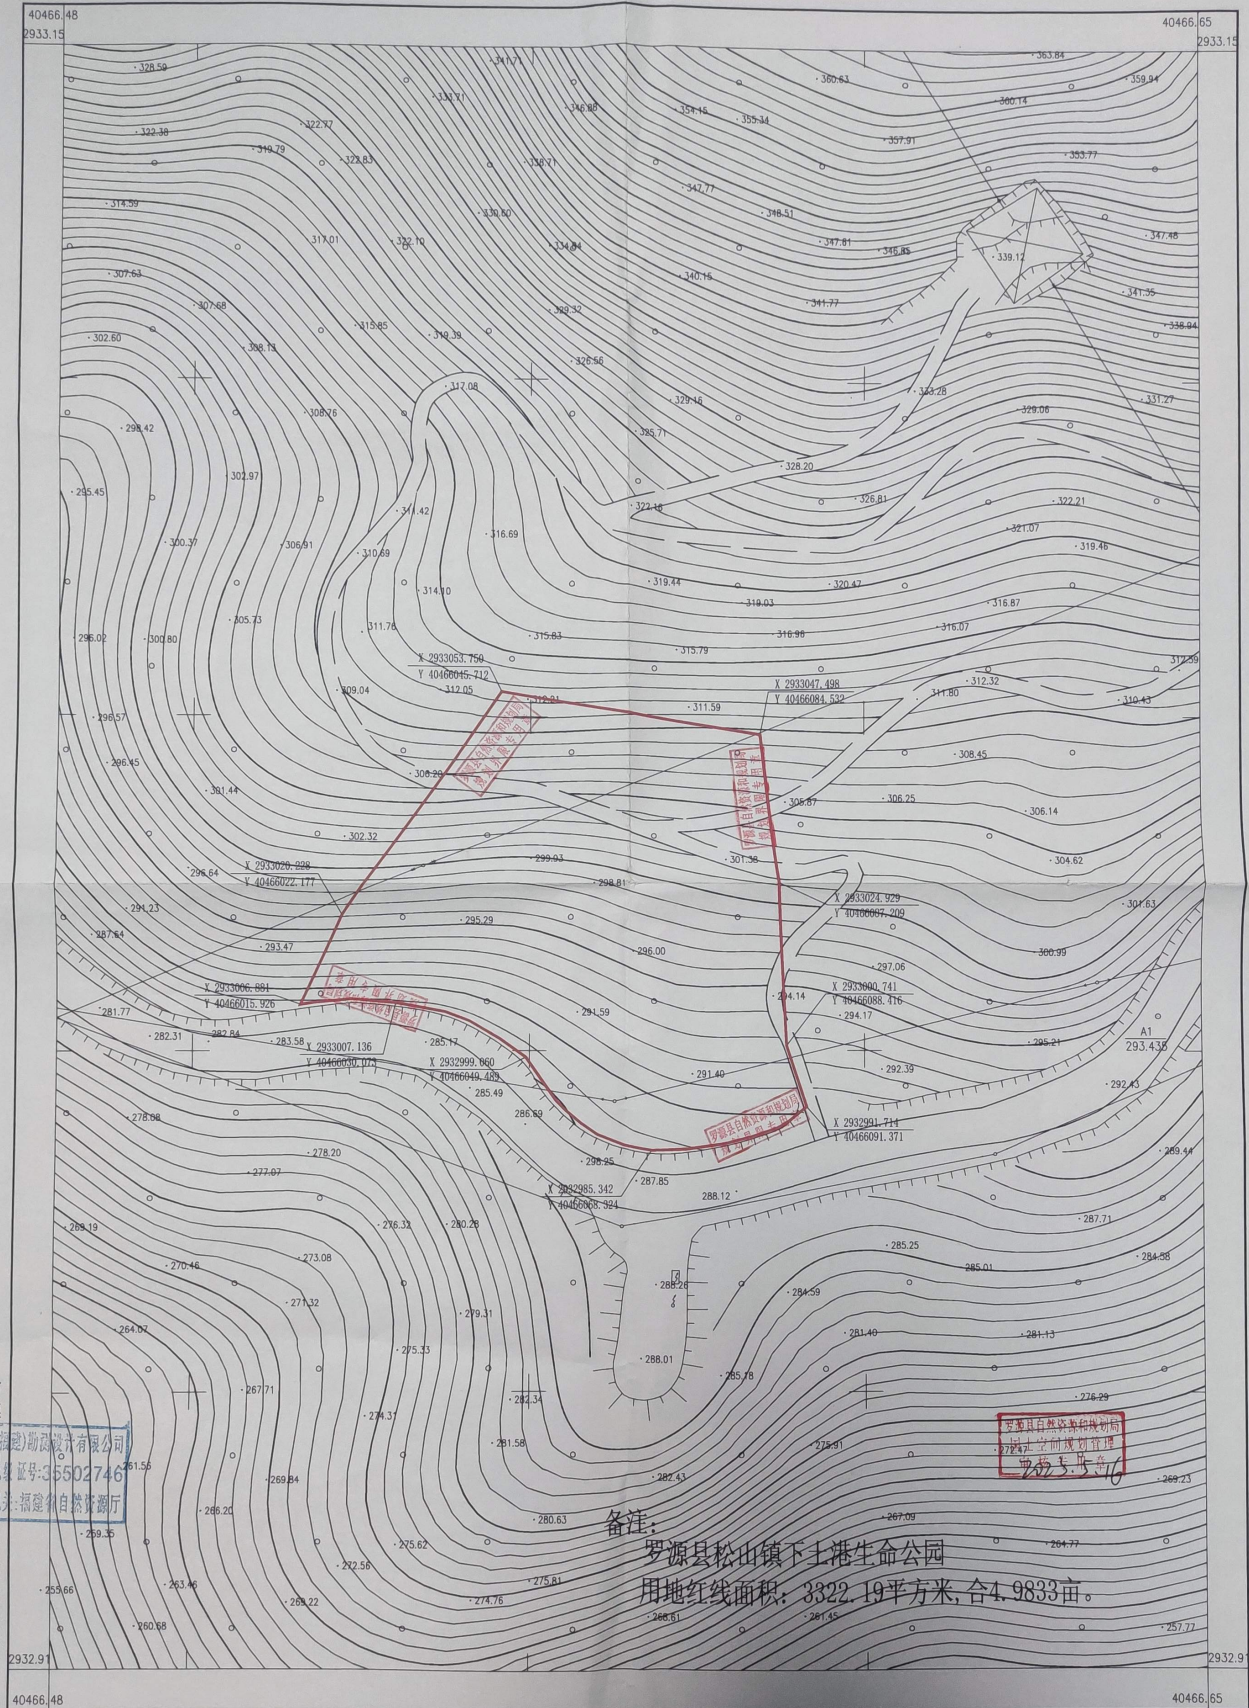

备注:

罗源县松山镇下土港生命公园
用地红线面积: 3322.19平方米, 合4.9833亩。

2022年06月数字化制图。
2000国家大地坐标系, 中午子午线 120°。
1985国家高程基准。
2017年图式。

1:500

测量员: 杨真林
绘图员: 吕国健
检查员: 陈瑞霞