


白塔乡村振兴产业园配套公益基础设施工程项目-防护绿地用地红线图

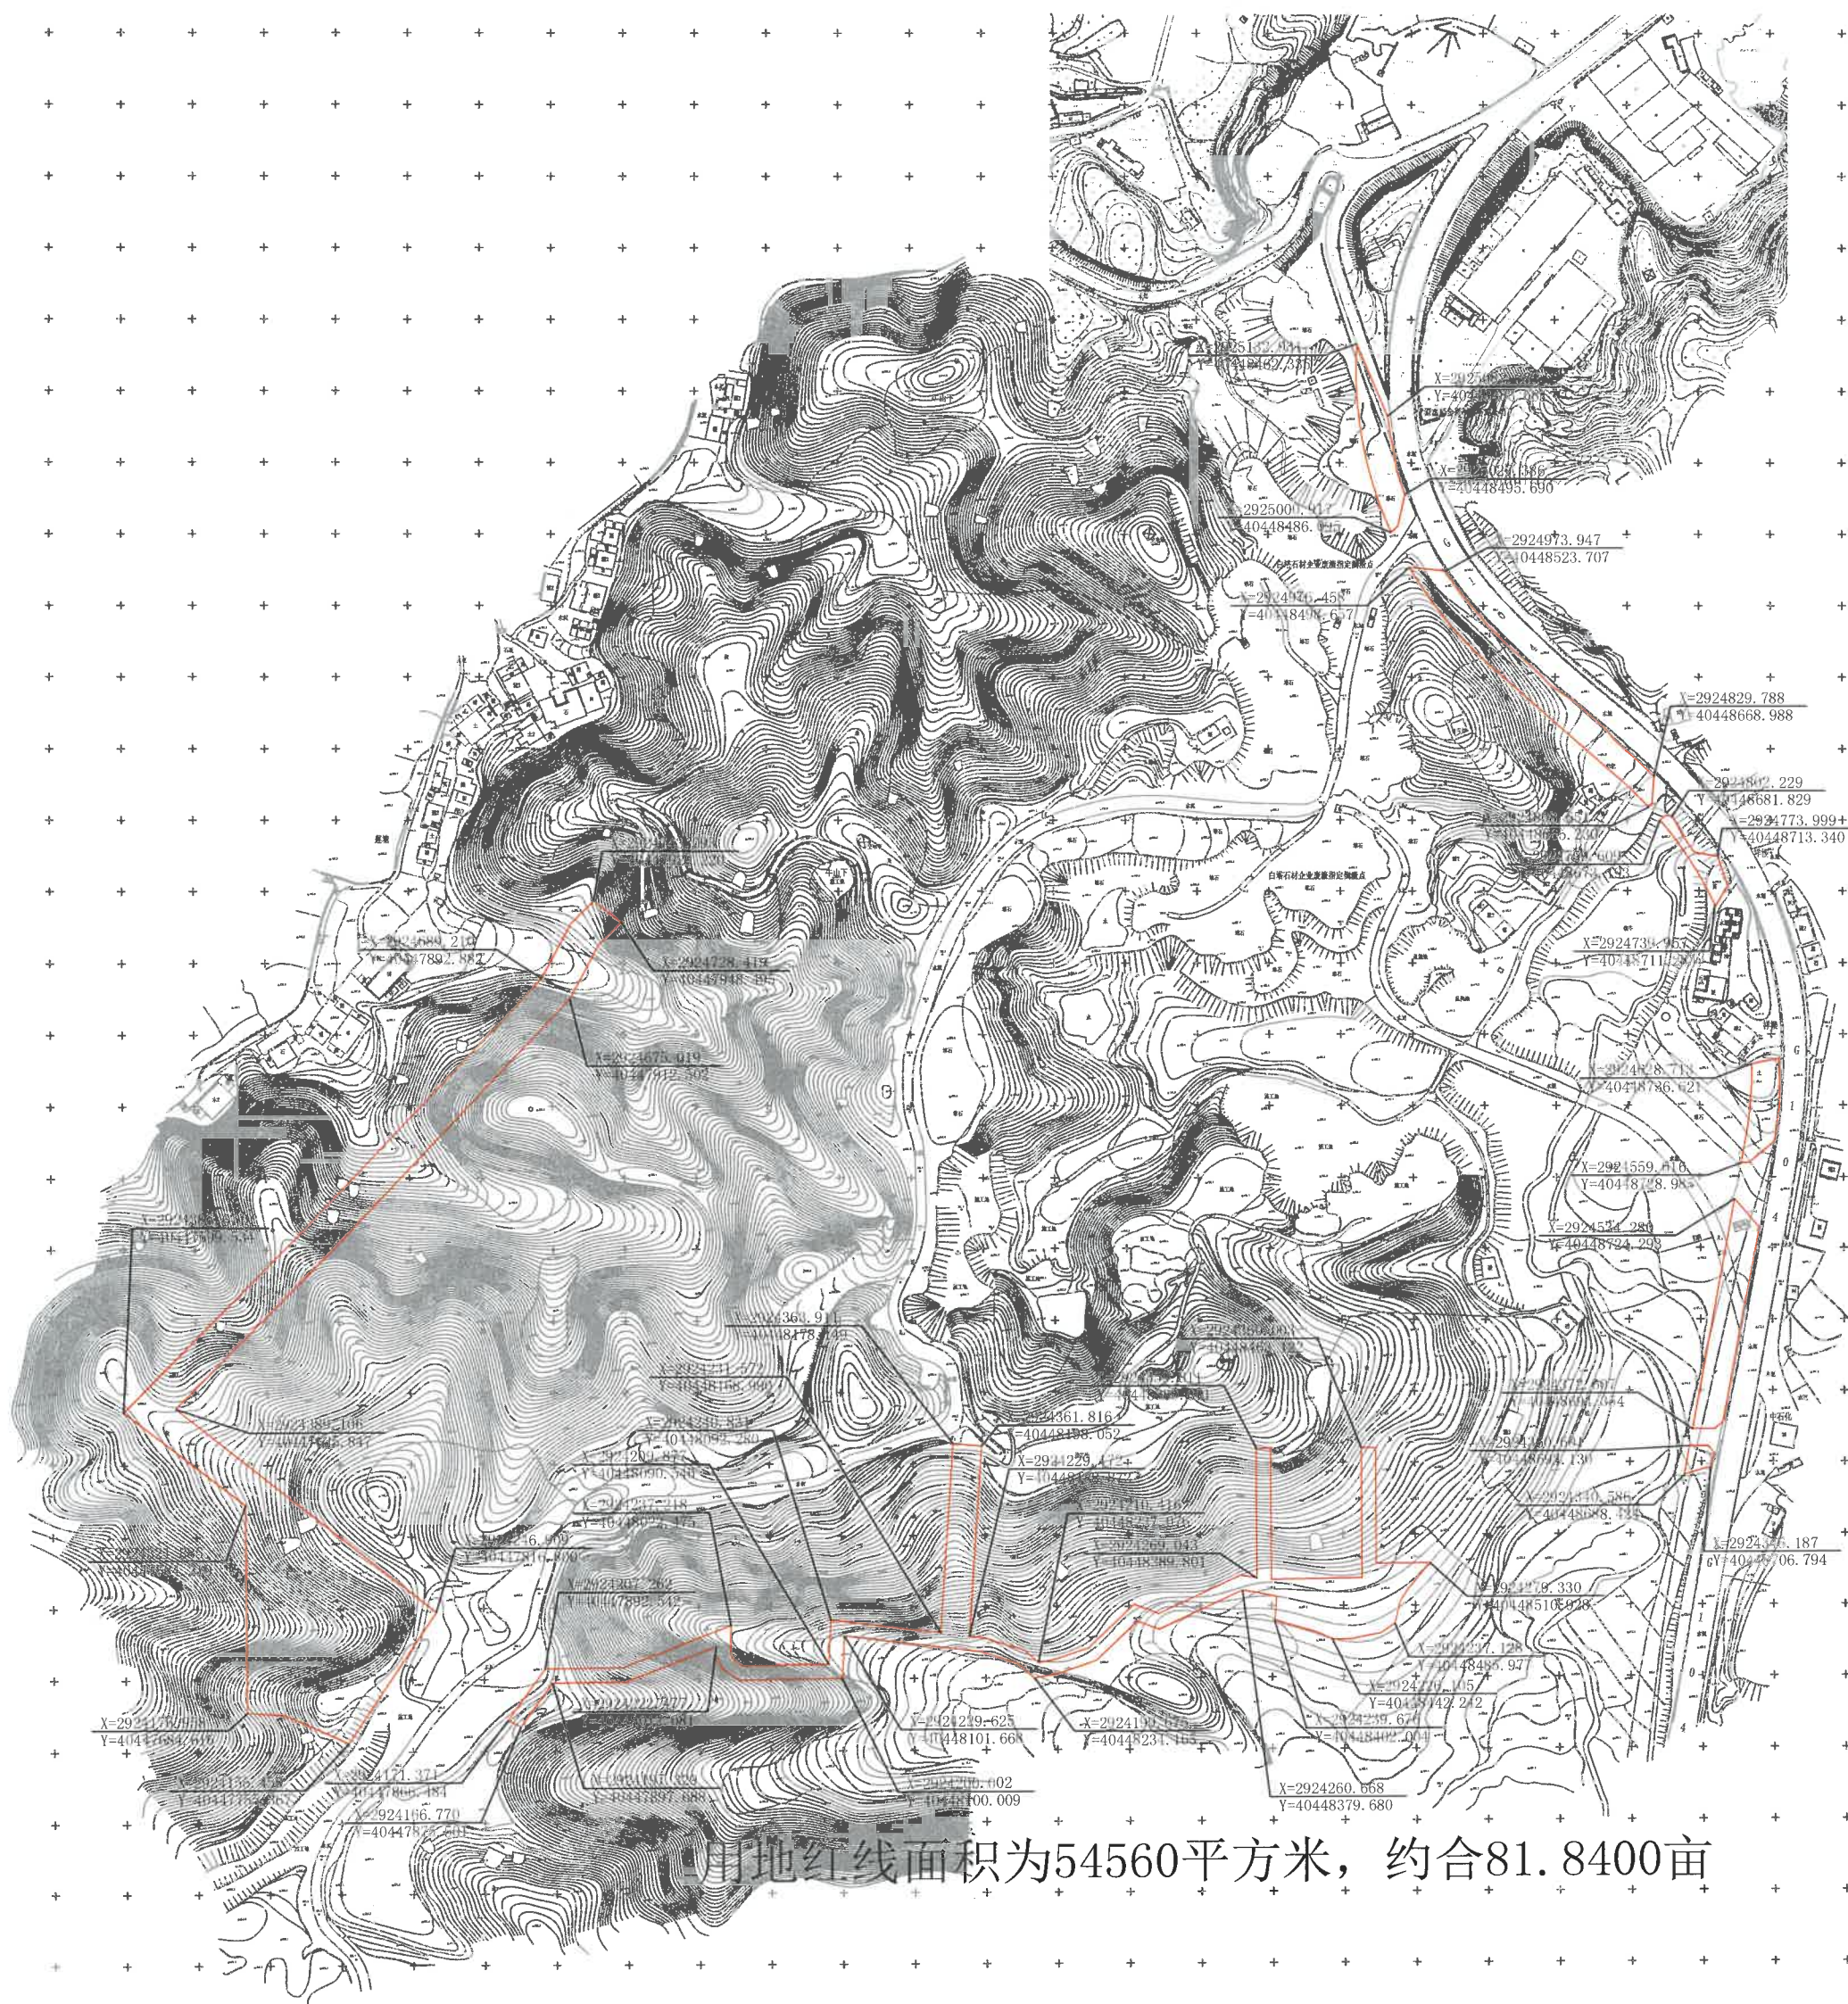

用地红线面积为54560平方米，约合81.8400亩

福州市勘测院有限公司
测绘资质：甲 级
证书编号：甲测资字35100075
发证机关：福建省自然资源厅