


白塔乡村振兴产业园A-32地块用地红线图

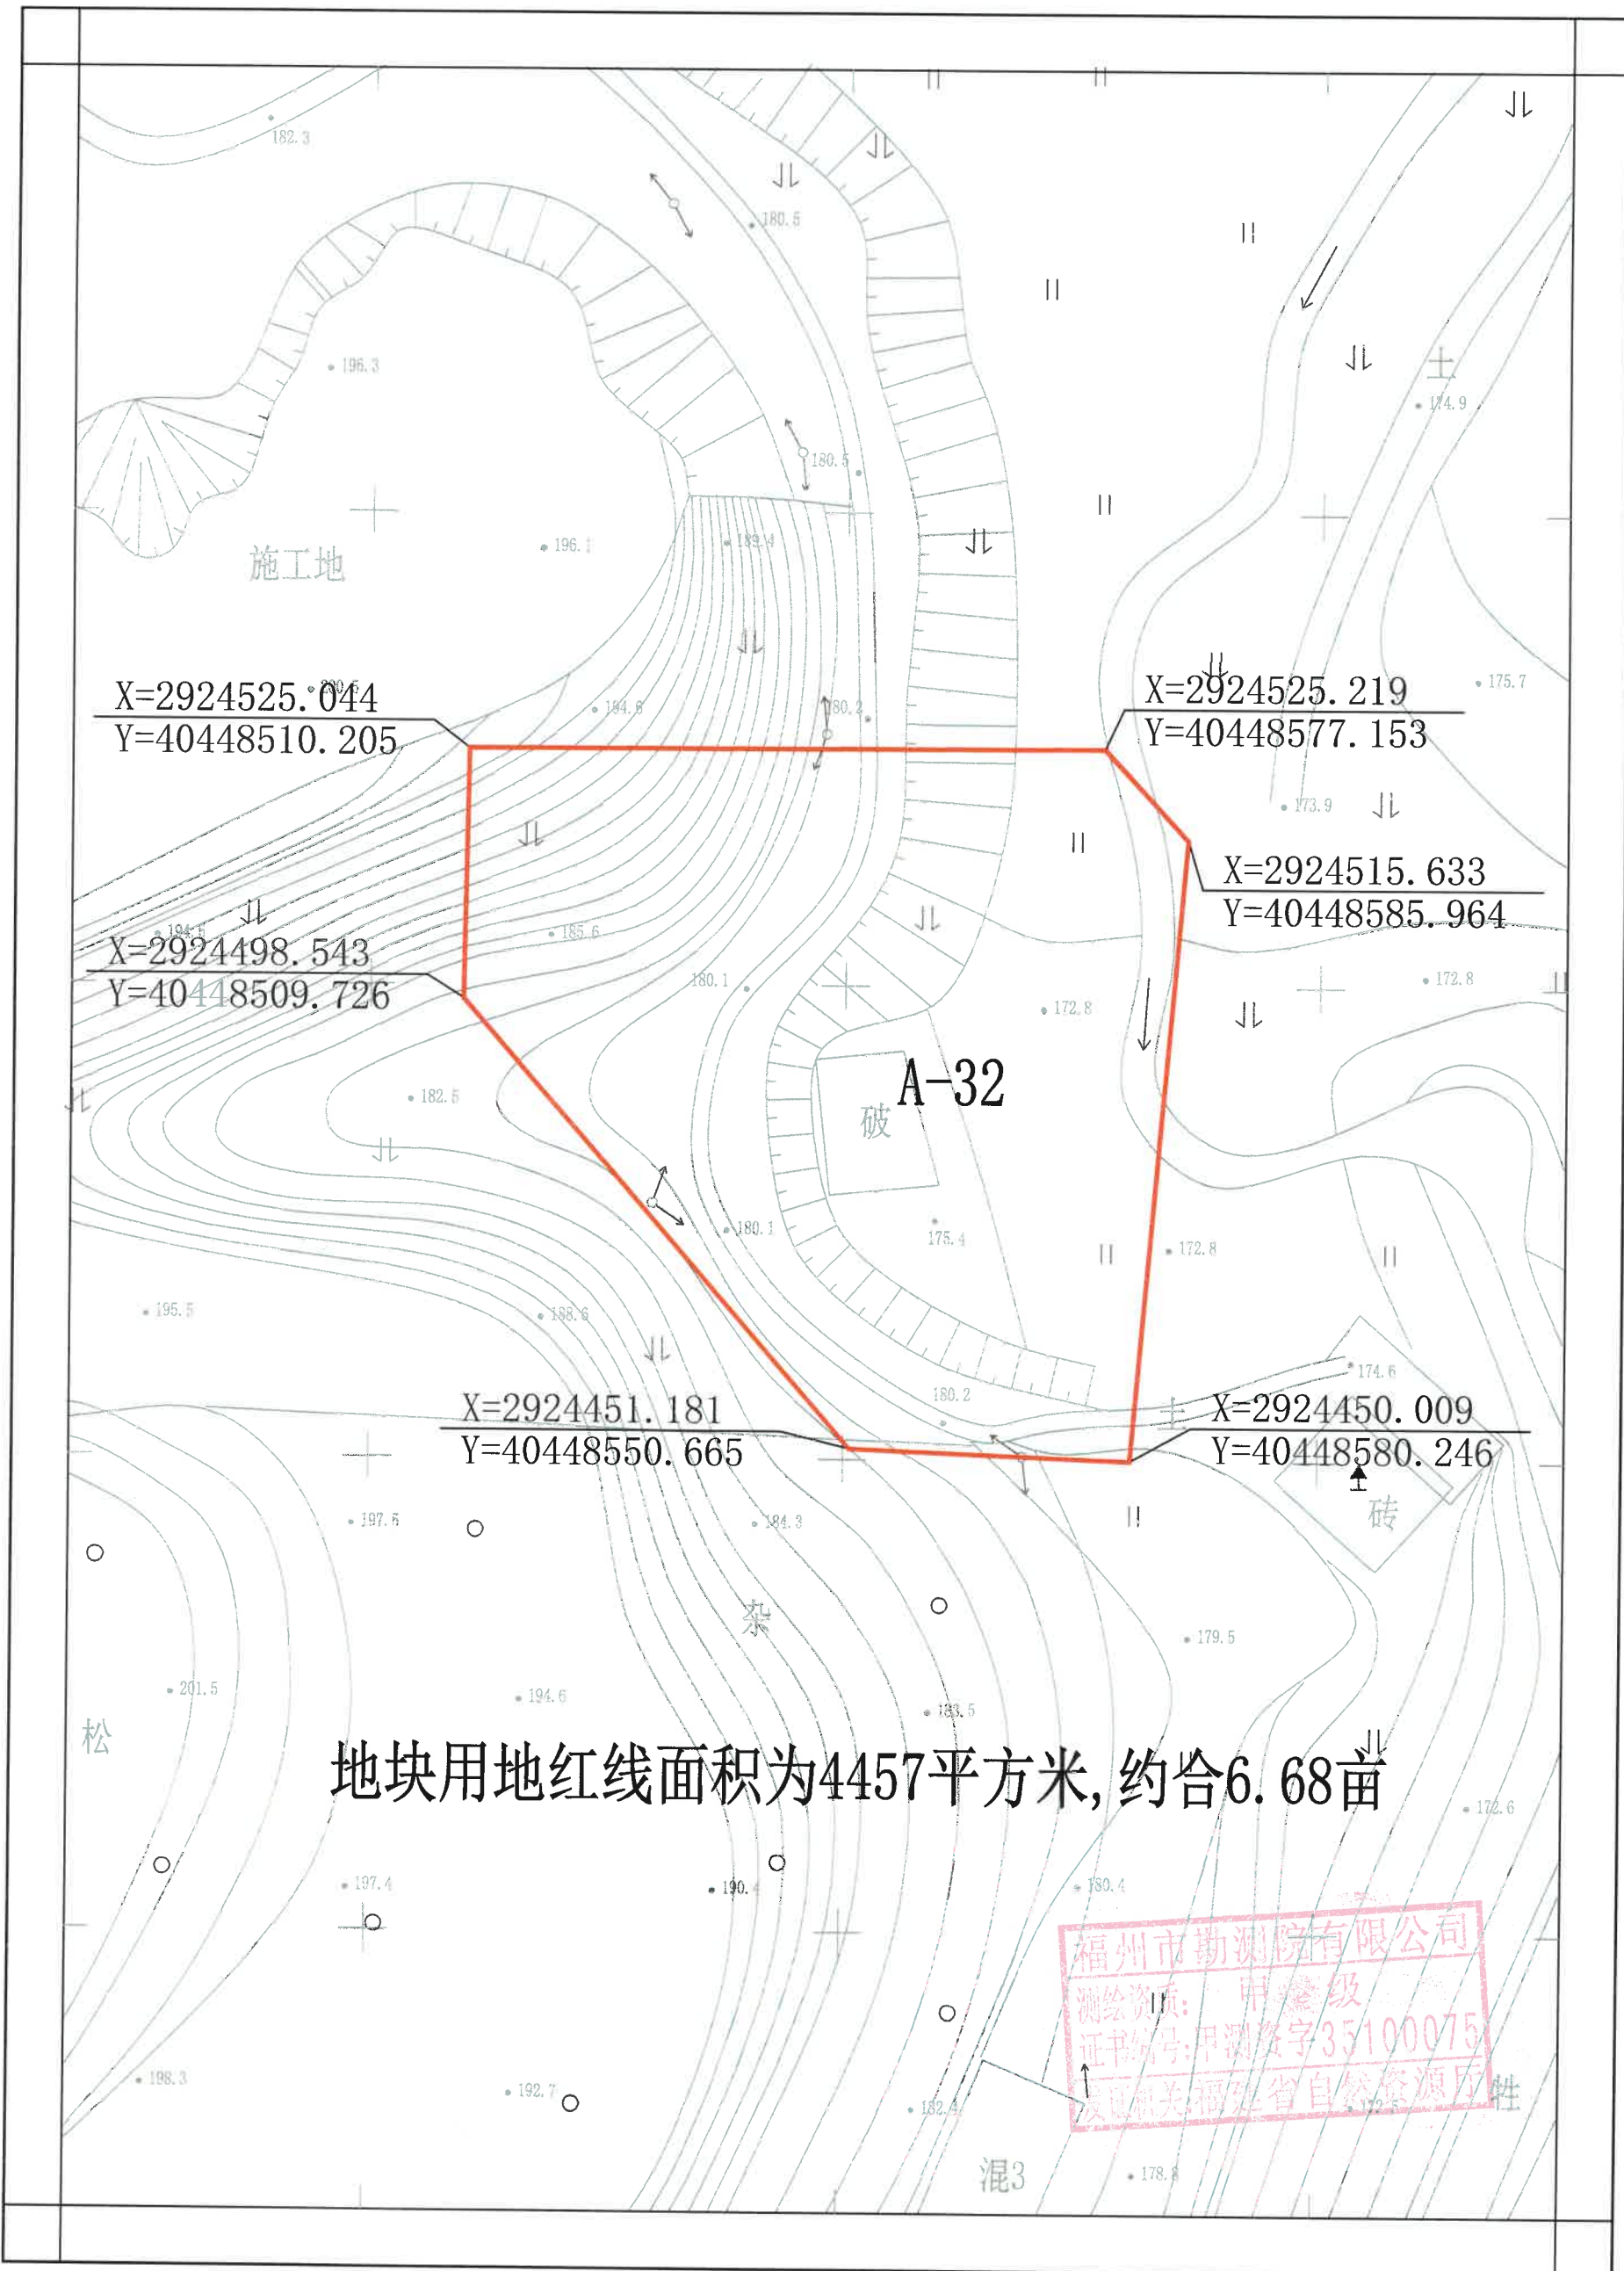

福州市勘测院有限公司

2000国家大地坐标系
1985国家高程基准

1:700

测量员:
绘图员:
检查员: