


白塔乡村振兴产业园A-36地块用地红线图

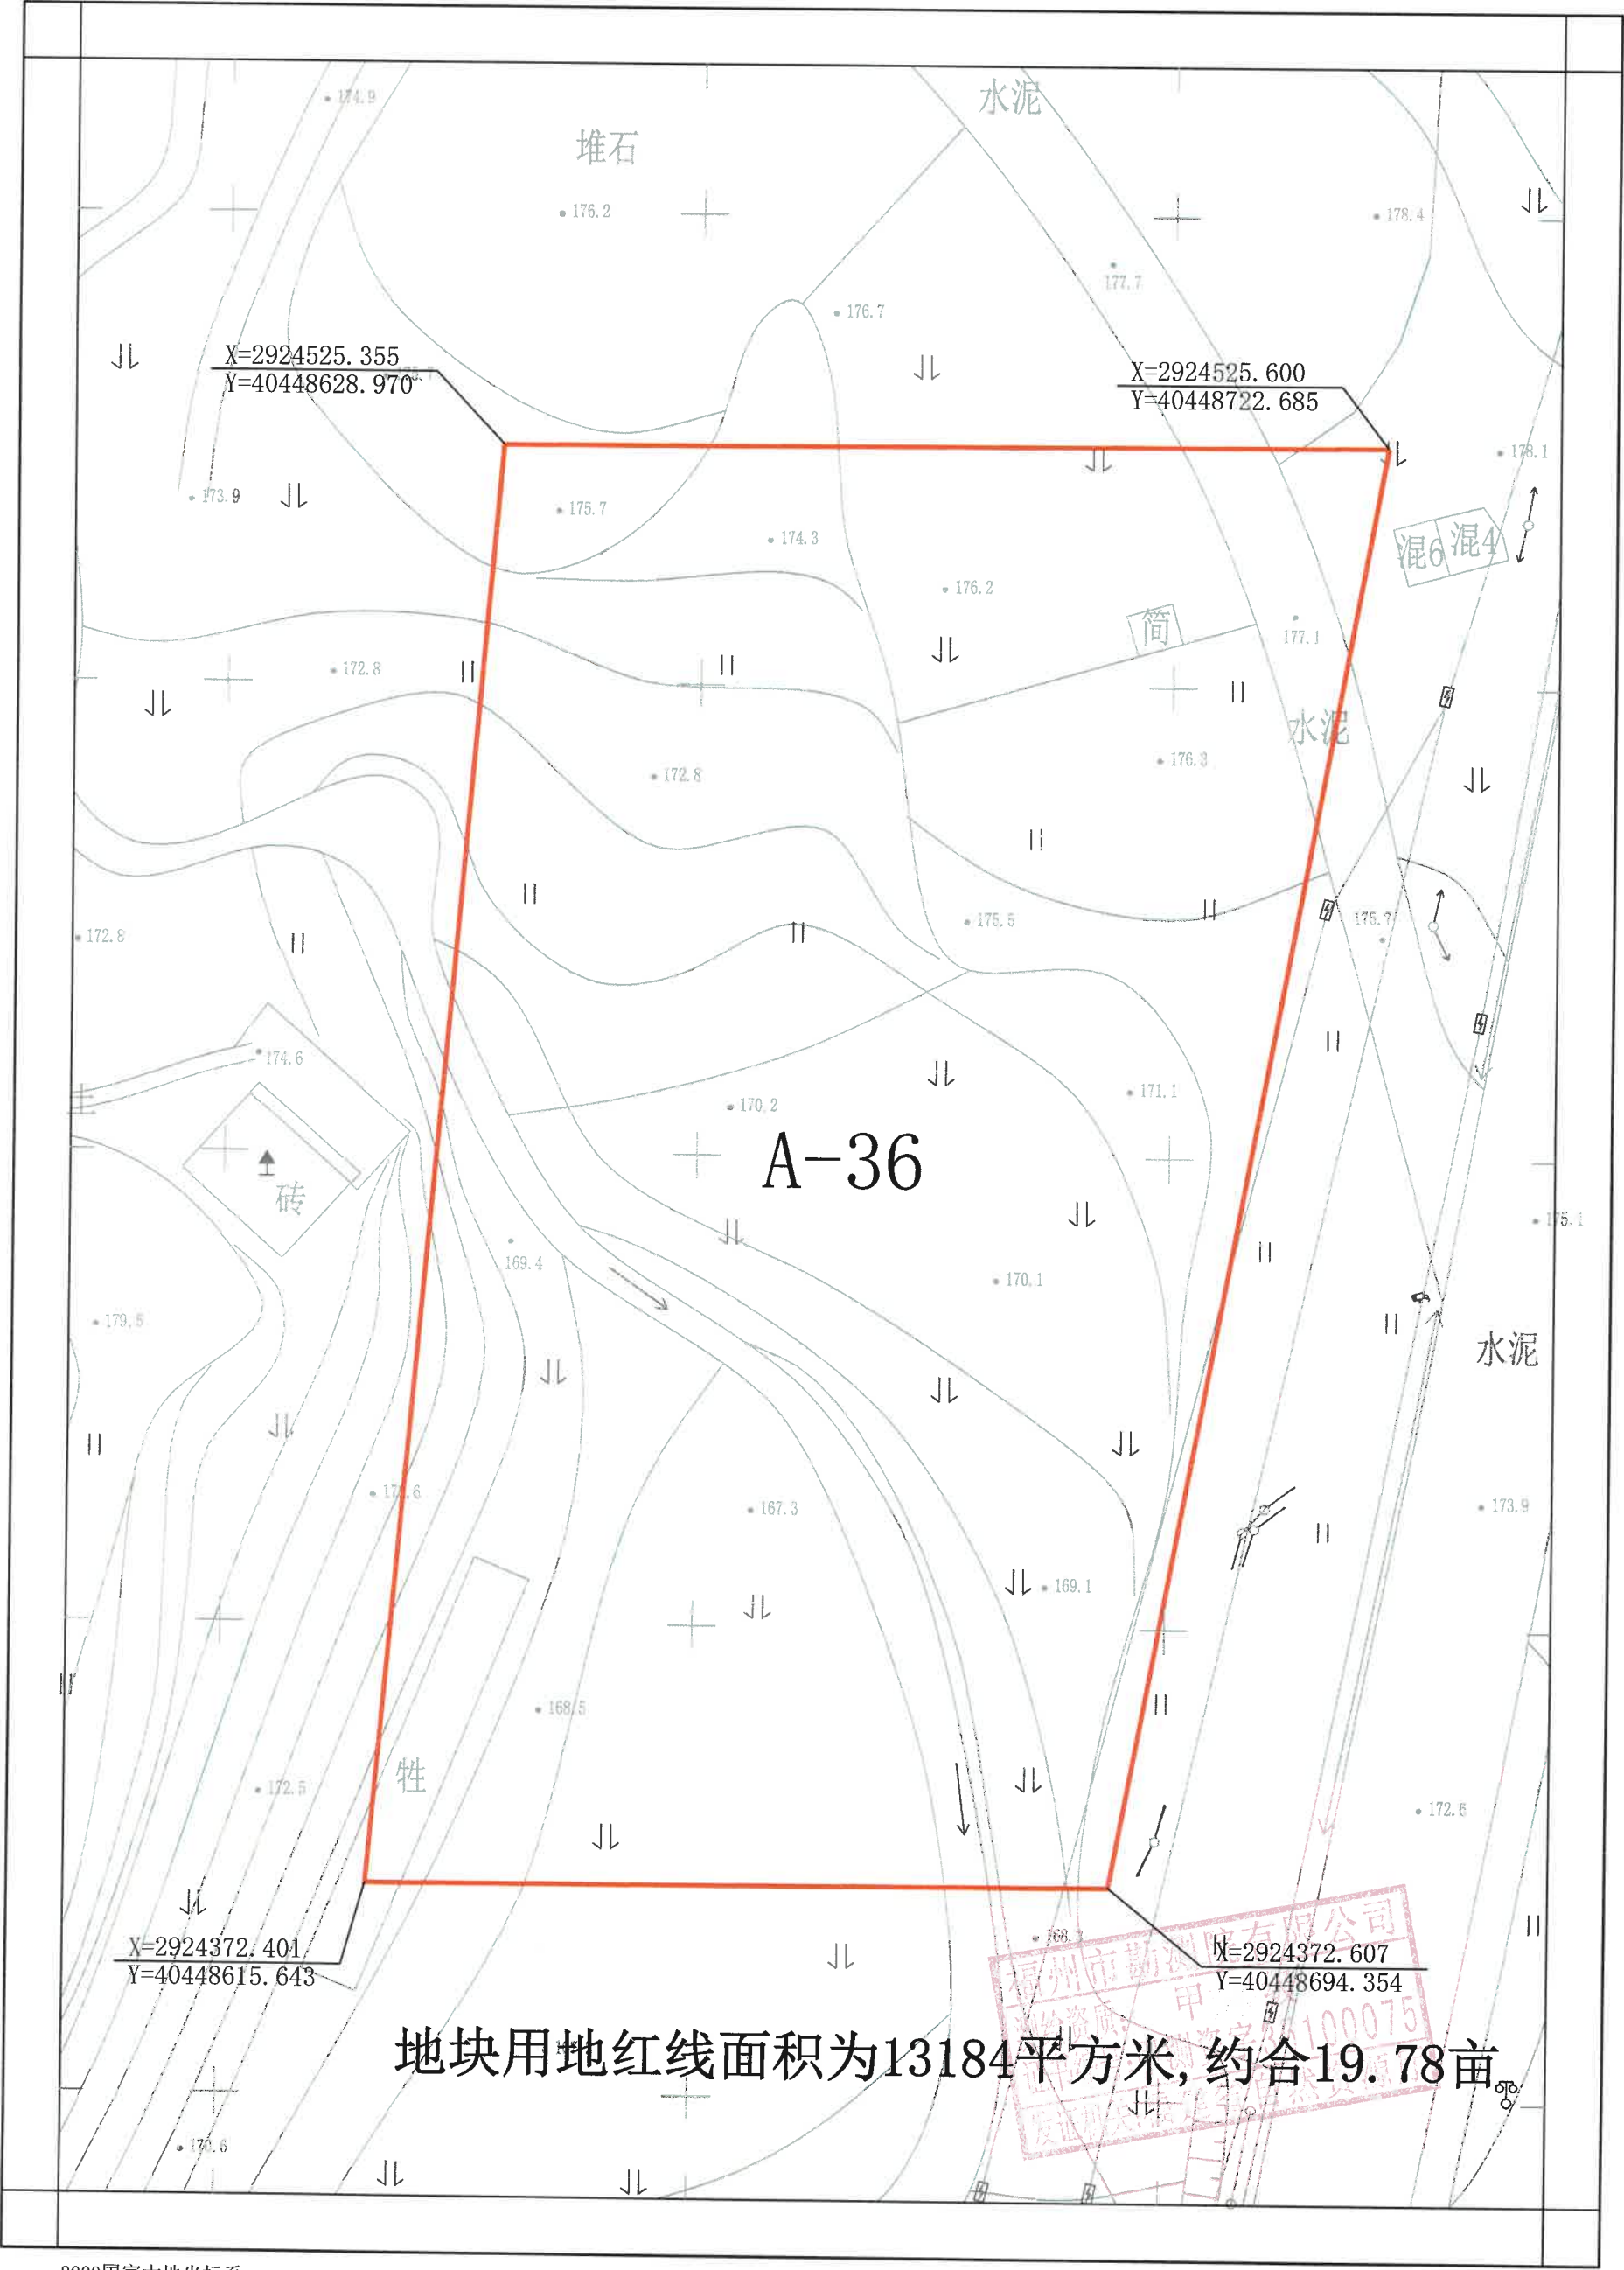

地块用地红线面积为13184平方米, 约合19.78亩

福州市勘测院有限公司

2000国家大地坐标系
1985国家高程基准

1:700

测量员:
绘图员:
检查员: