


罗源县精神病防治院医学观察隔离病房项目勘测定界图

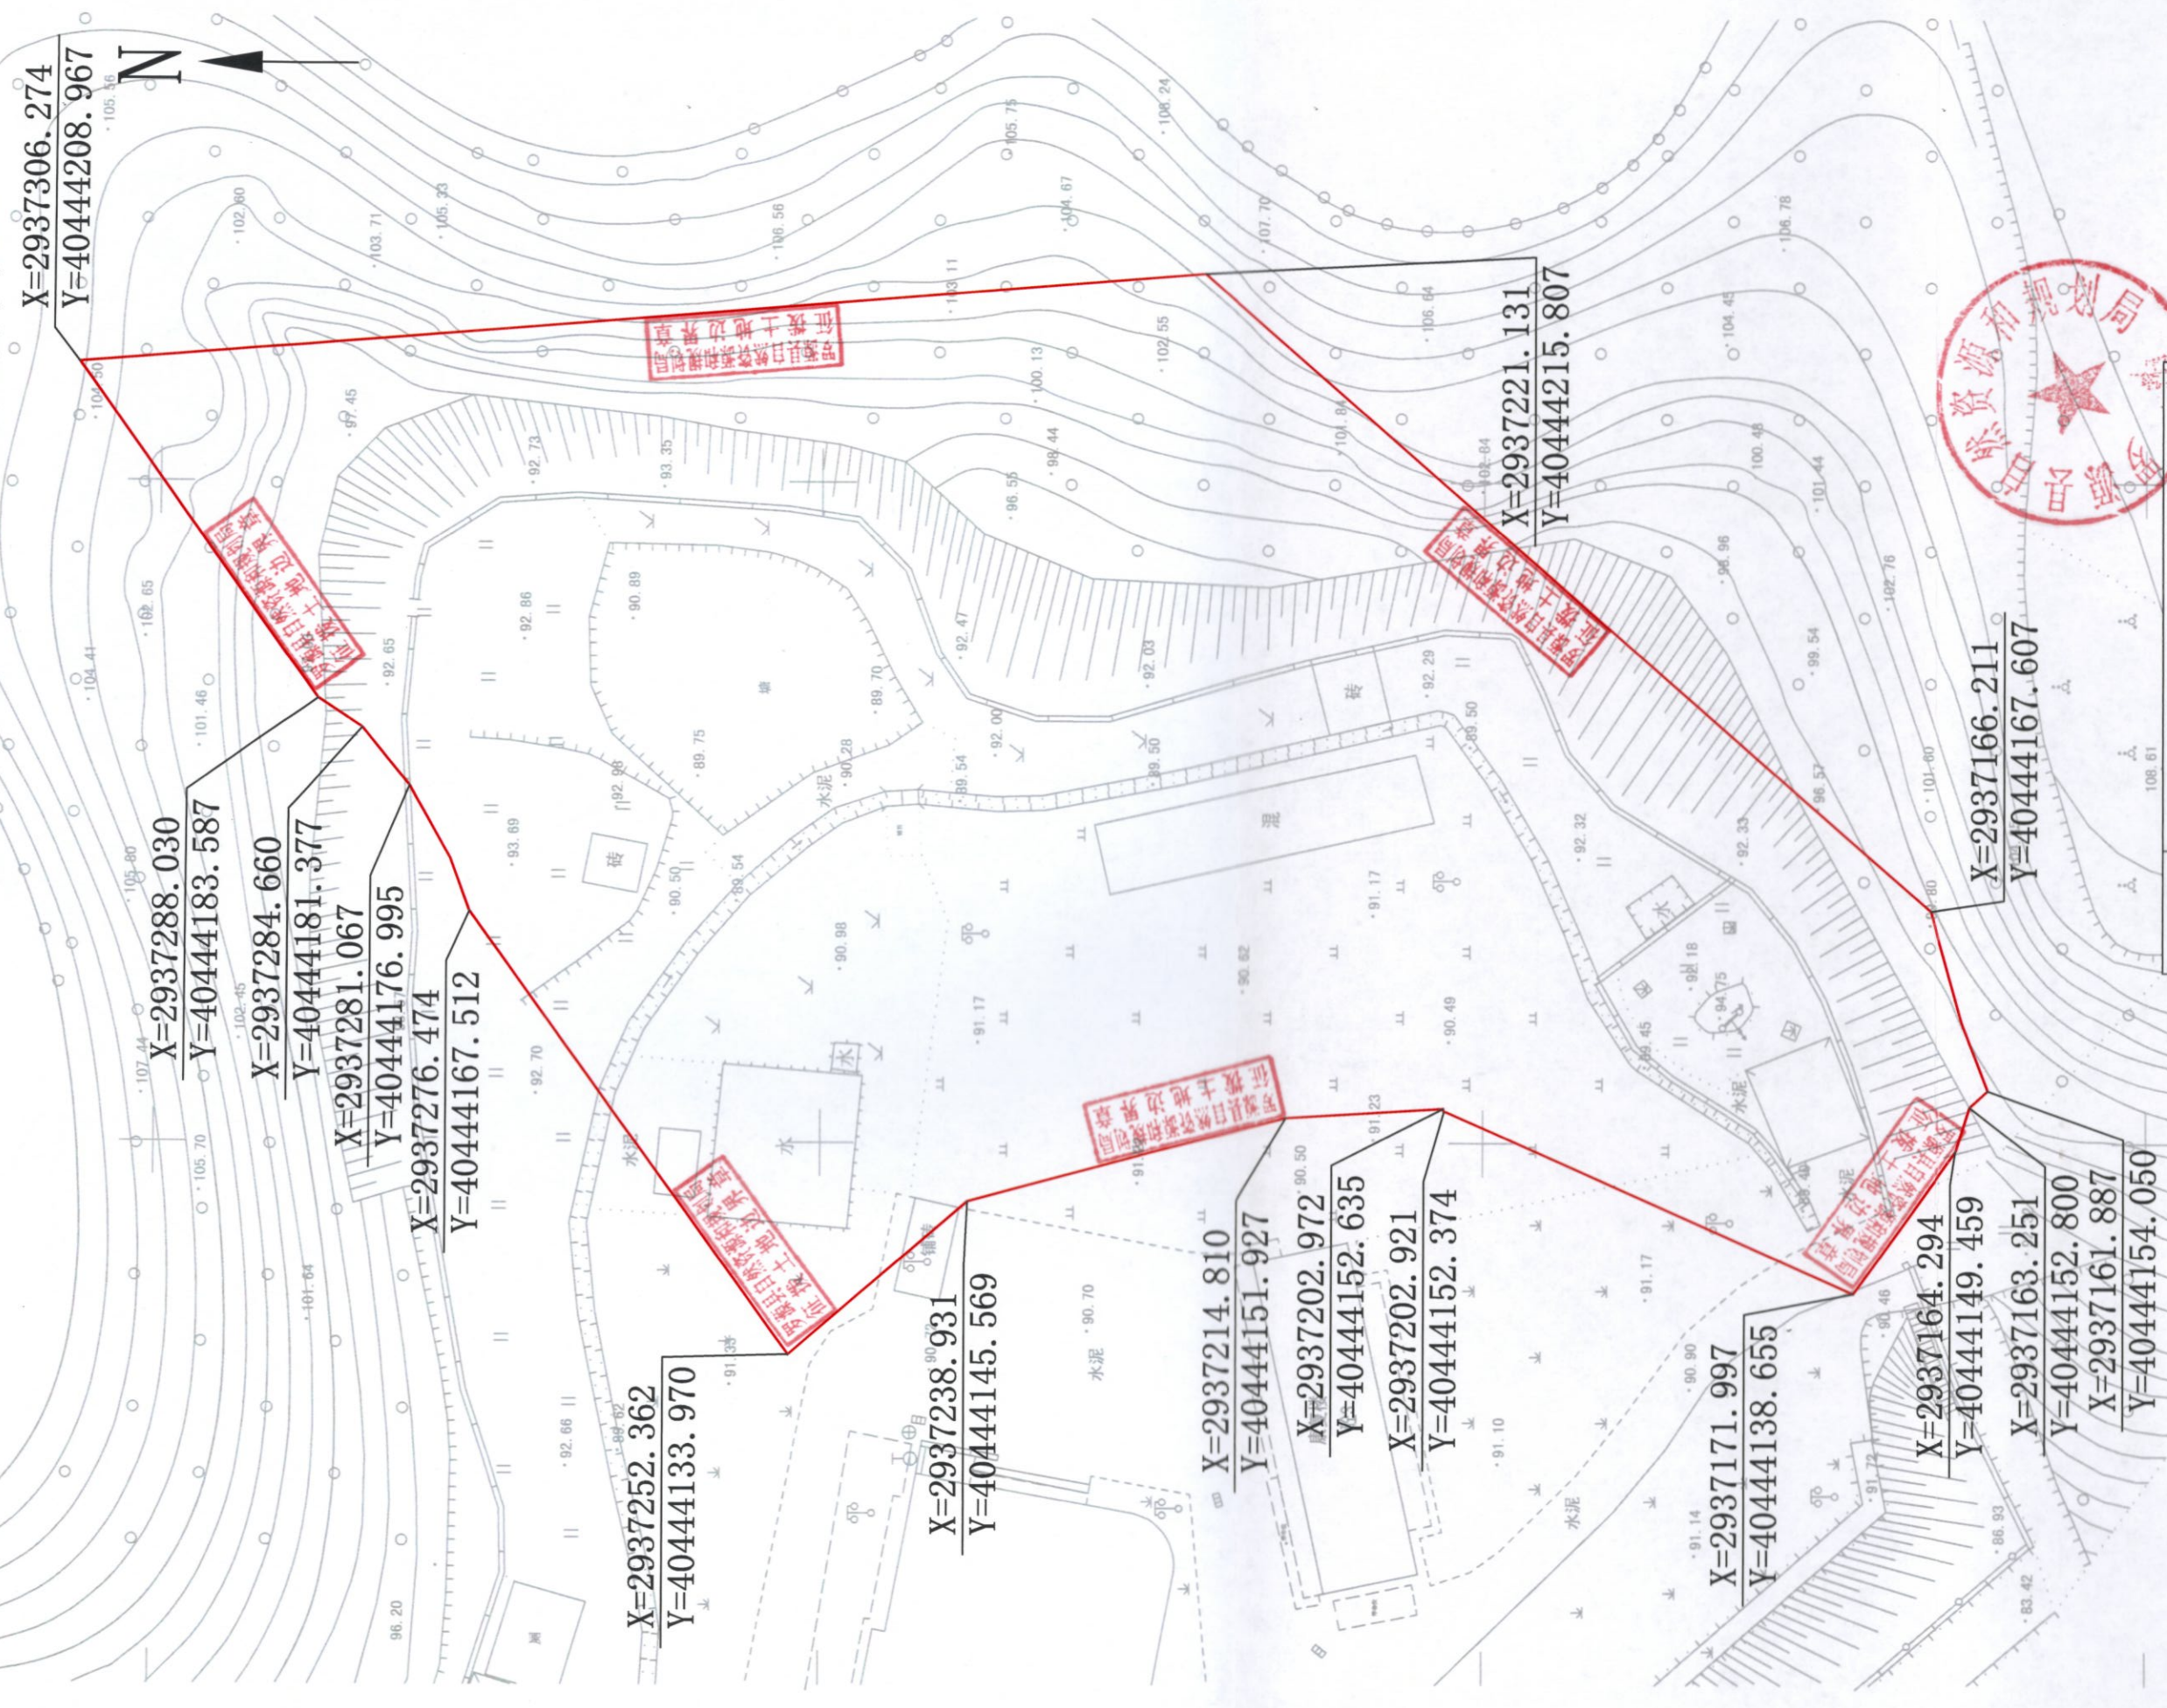

X=2937306.274
Y=40444208.967

X=2937288.030
Y=40444183.587

X=2937284.660
Y=40444181.377

X=2937281.067
Y=40444176.995

X=2937276.474
Y=40444167.512

X=2937252.362
Y=40444133.970

X=2937238.931
Y=40444145.569

X=2937214.810
Y=40444151.927

X=2937202.972
Y=40444152.635

X=2937202.921
Y=40444152.374

X=2937171.997
Y=40444138.655

X=2937164.294
Y=40444149.459

X=2937163.251
Y=40444152.800

X=2937161.887
Y=40444154.050

X=2937221.131
Y=40444215.807

X=2937166.211
Y=40444167.607

罗源县精神病防治院
医学观察隔离病房项目勘测定界图

罗源县精神病防治院
医学观察隔离病房项目勘测定界图

罗源县精神病防治院
医学观察隔离病房项目勘测定界图

罗源县精神病防治院
医学观察隔离病房项目勘测定界图



建设单位	罗源县精神病防治院
项目名称	罗源县精神病防治院医学观察隔离病房项目
选址面积	6783 平方米
坐标系	CGCS2000
比例尺	1:500

福建省诺言信息科技有限公司
资质等级：丙级
证书编号：丙测资字352362d
发证机关：福建省自然资源厅

