
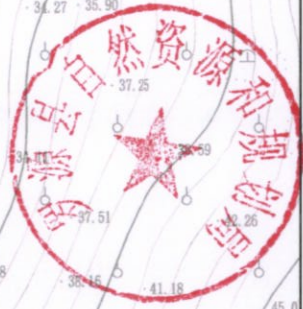


# 罗源县港城融合教育基地公交首末站建设工程勘测定界图

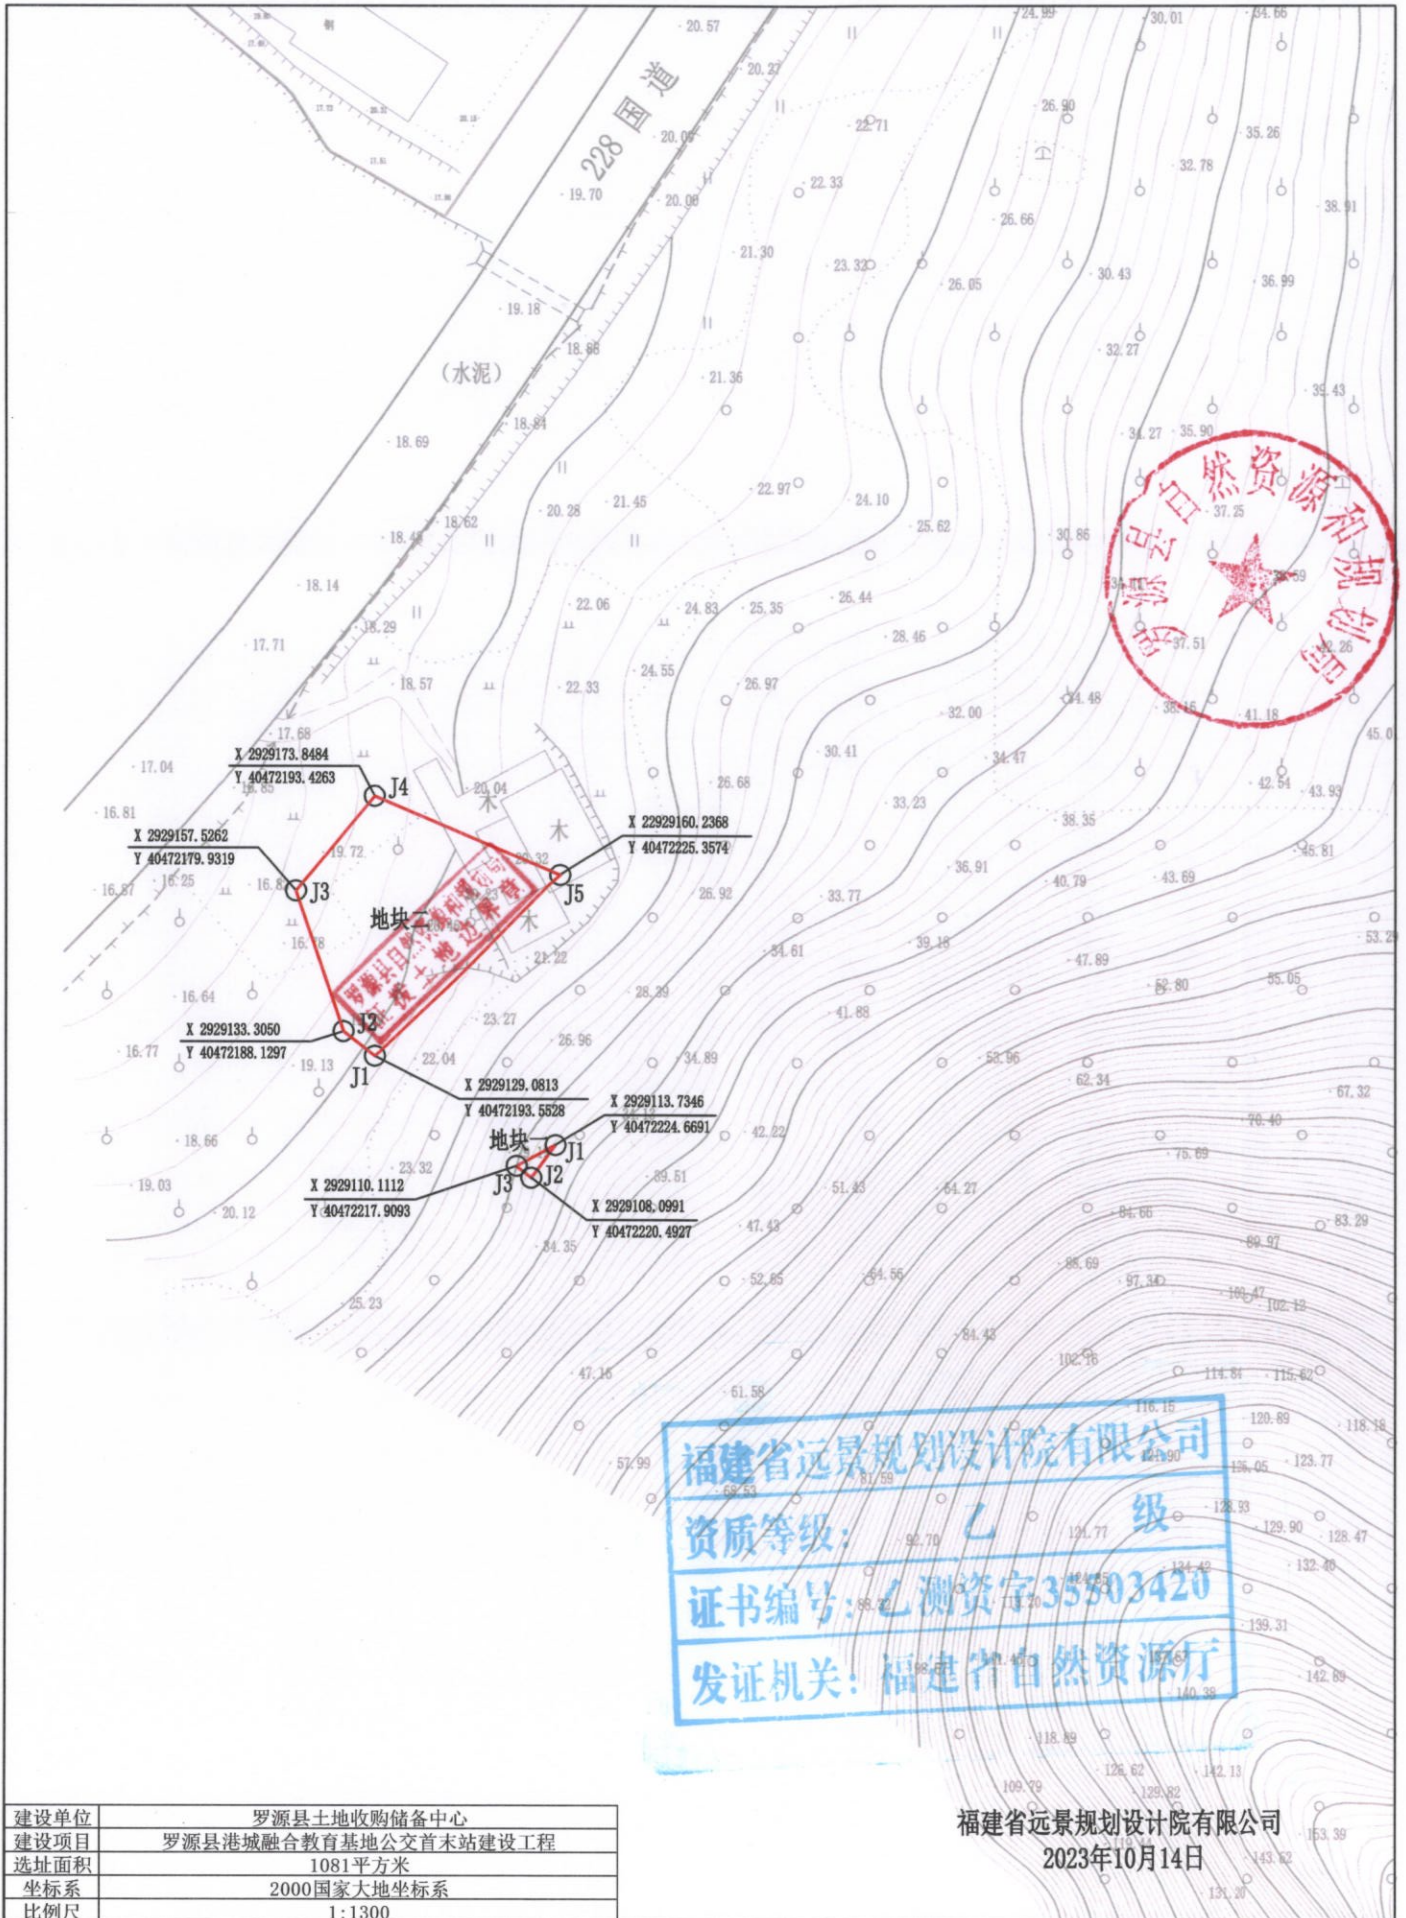

福建省远景规划设计院有限公司  
 资质等级：乙级  
 证书编号：乙测资字35803420  
 发证机关：福建省自然资源厅

建设单位	罗源县土地收购储备中心
建设项目	罗源县港城融合教育基地公交首末站建设工程
选址面积	1081平方米
坐标系	2000国家大地坐标系
比例尺	1:1300

福建省远景规划设计院有限公司  
 2023年10月14日