



罗源县金港工业区A-34地块（沥青搅拌站项目）勘测定界图

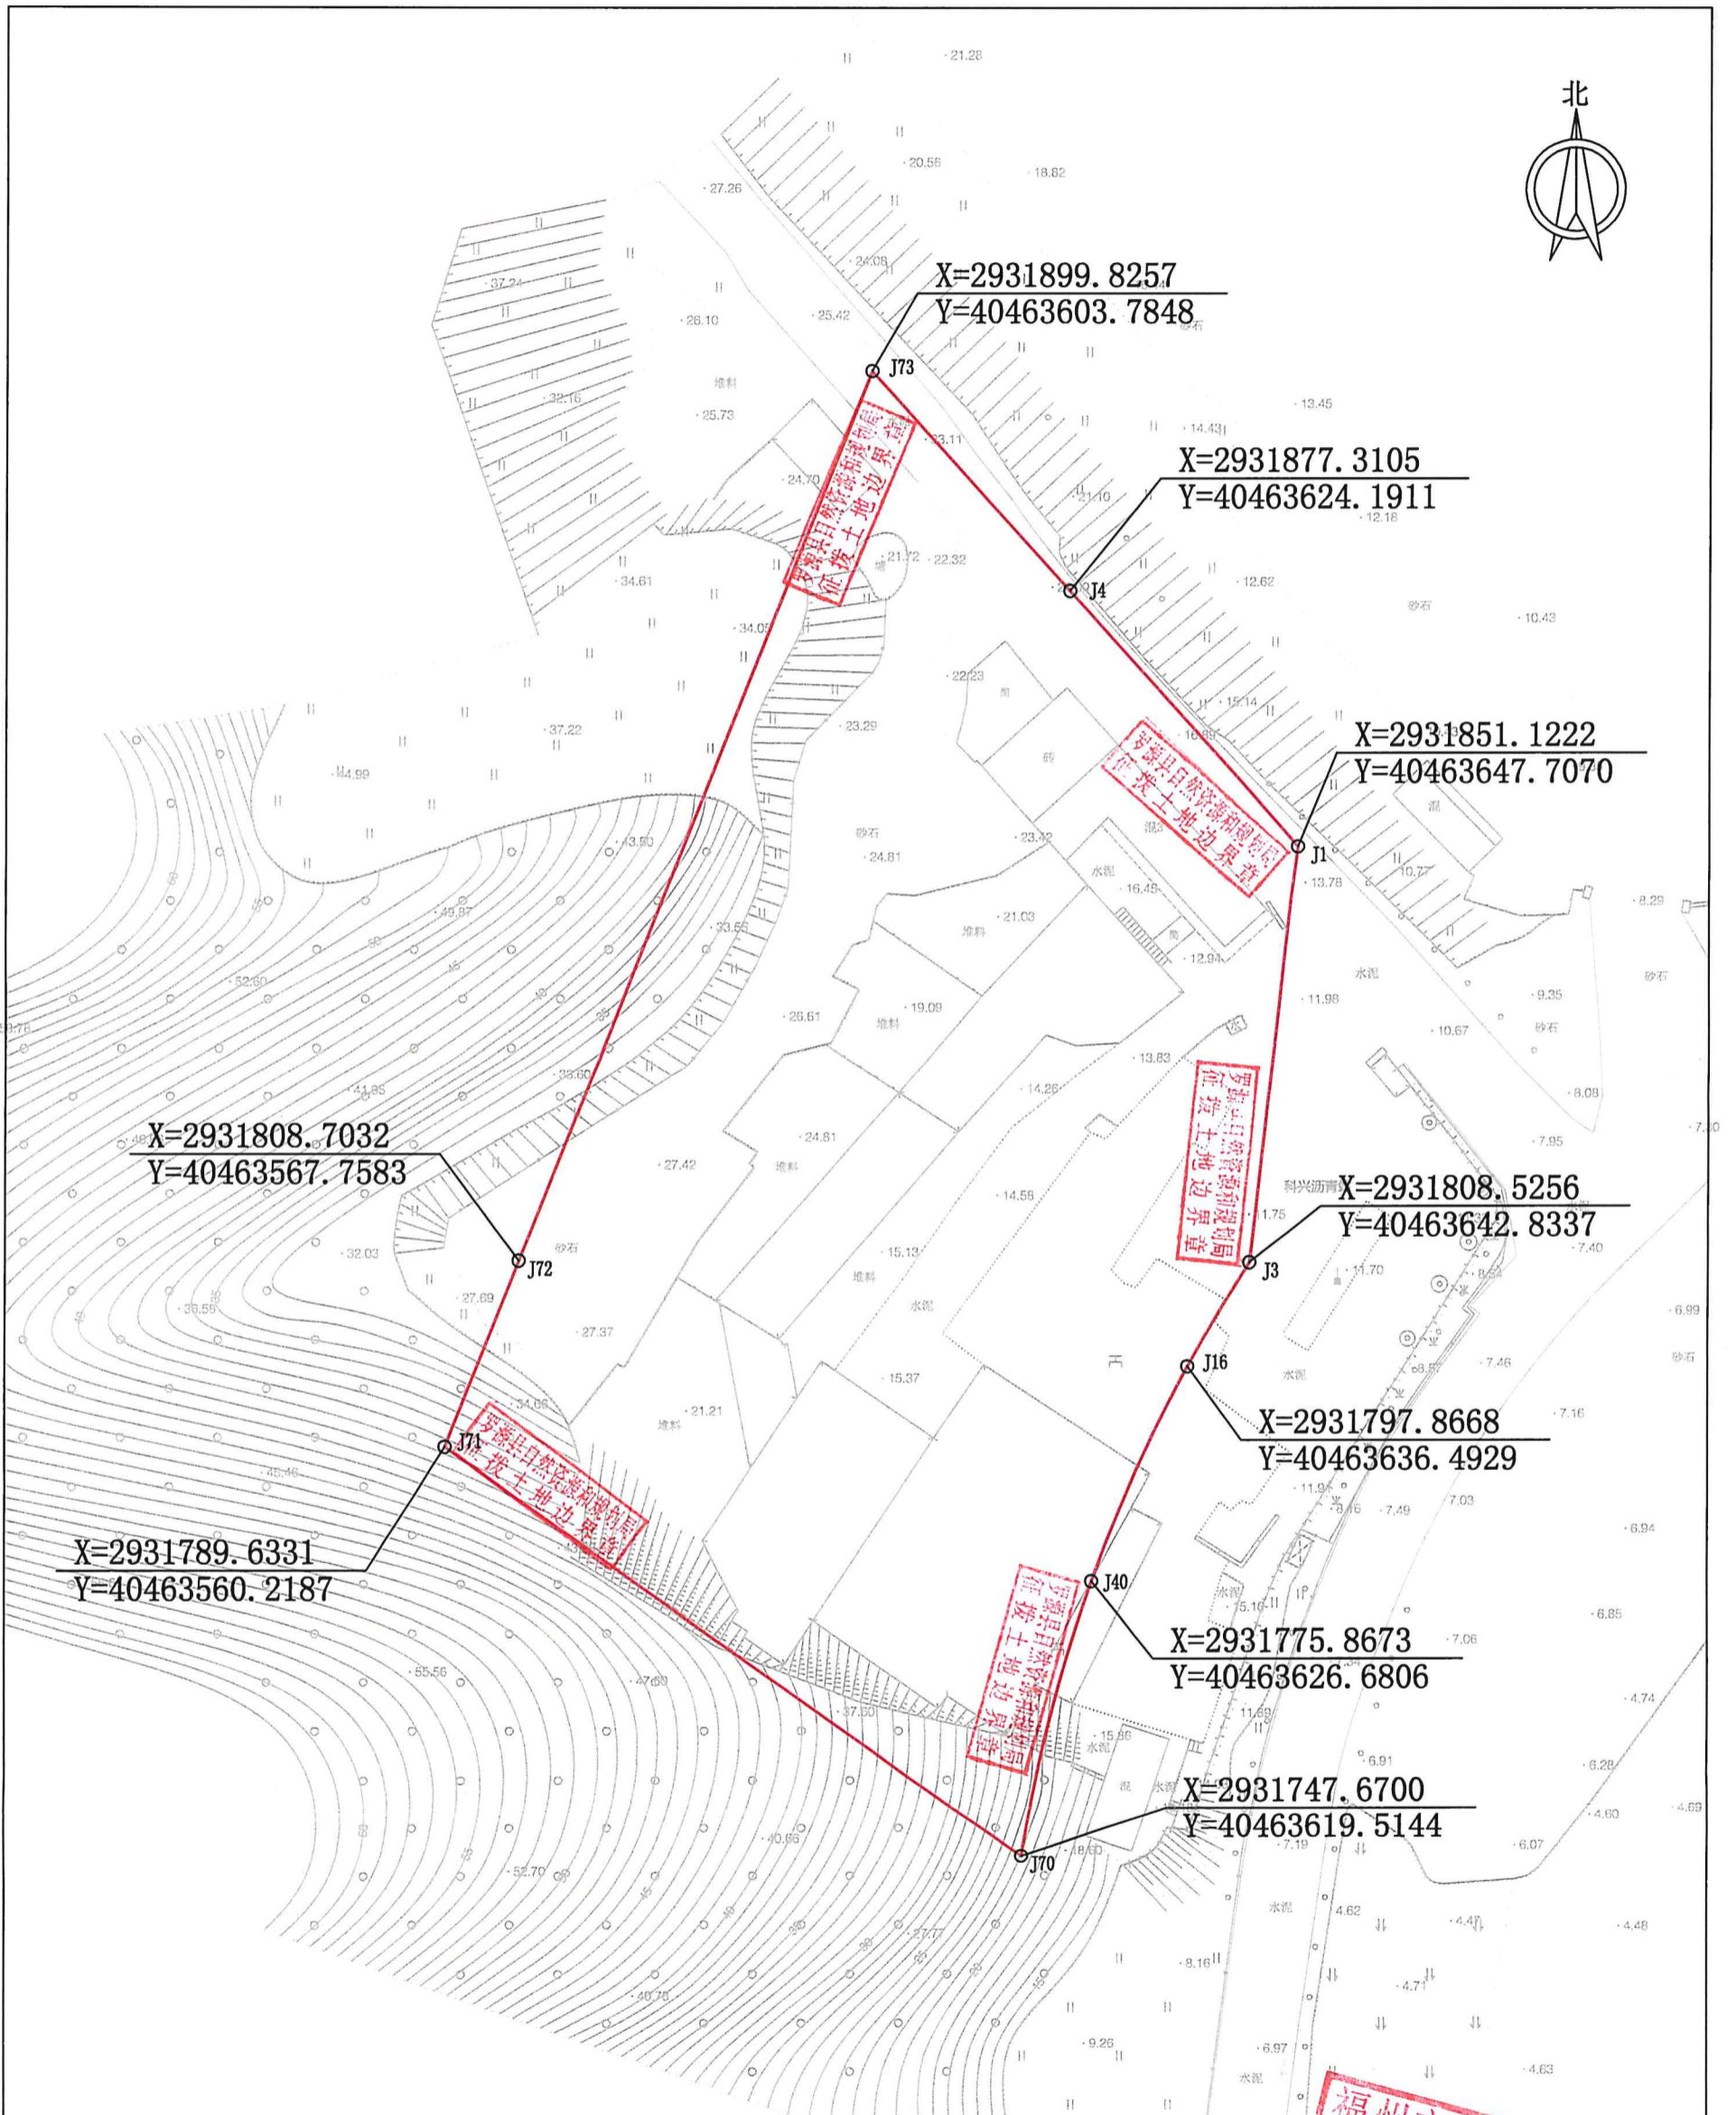

建设单位	建设单位	罗源县土地收购储备中心
建设项目	建设项目	罗源县金港工业区A-34地块（沥青搅拌站项目）
选址面积	选址面积	7340平方米
坐标系	坐标系	2000国家大地坐标系(中央子午线120°)
比例尺	比例尺	1:700

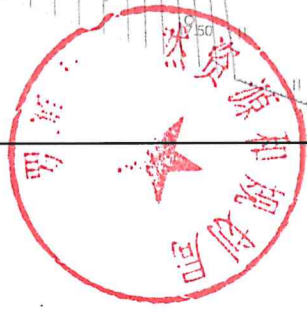

X=2931808.7032
Y=40463567.7583

X=2931899.8257
Y=40463603.7848

X=2931877.3105
Y=40463624.1911

X=2931851.1222
Y=40463647.7070

X=2931808.5256
Y=40463642.8337

X=2931797.8668
Y=40463636.4929

X=2931789.6331
Y=40463560.2187

X=2931775.8673
Y=40463626.6806

X=2931747.6700
Y=40463619.5144