


罗源县城环境综合改造提升项目（站前停车场）

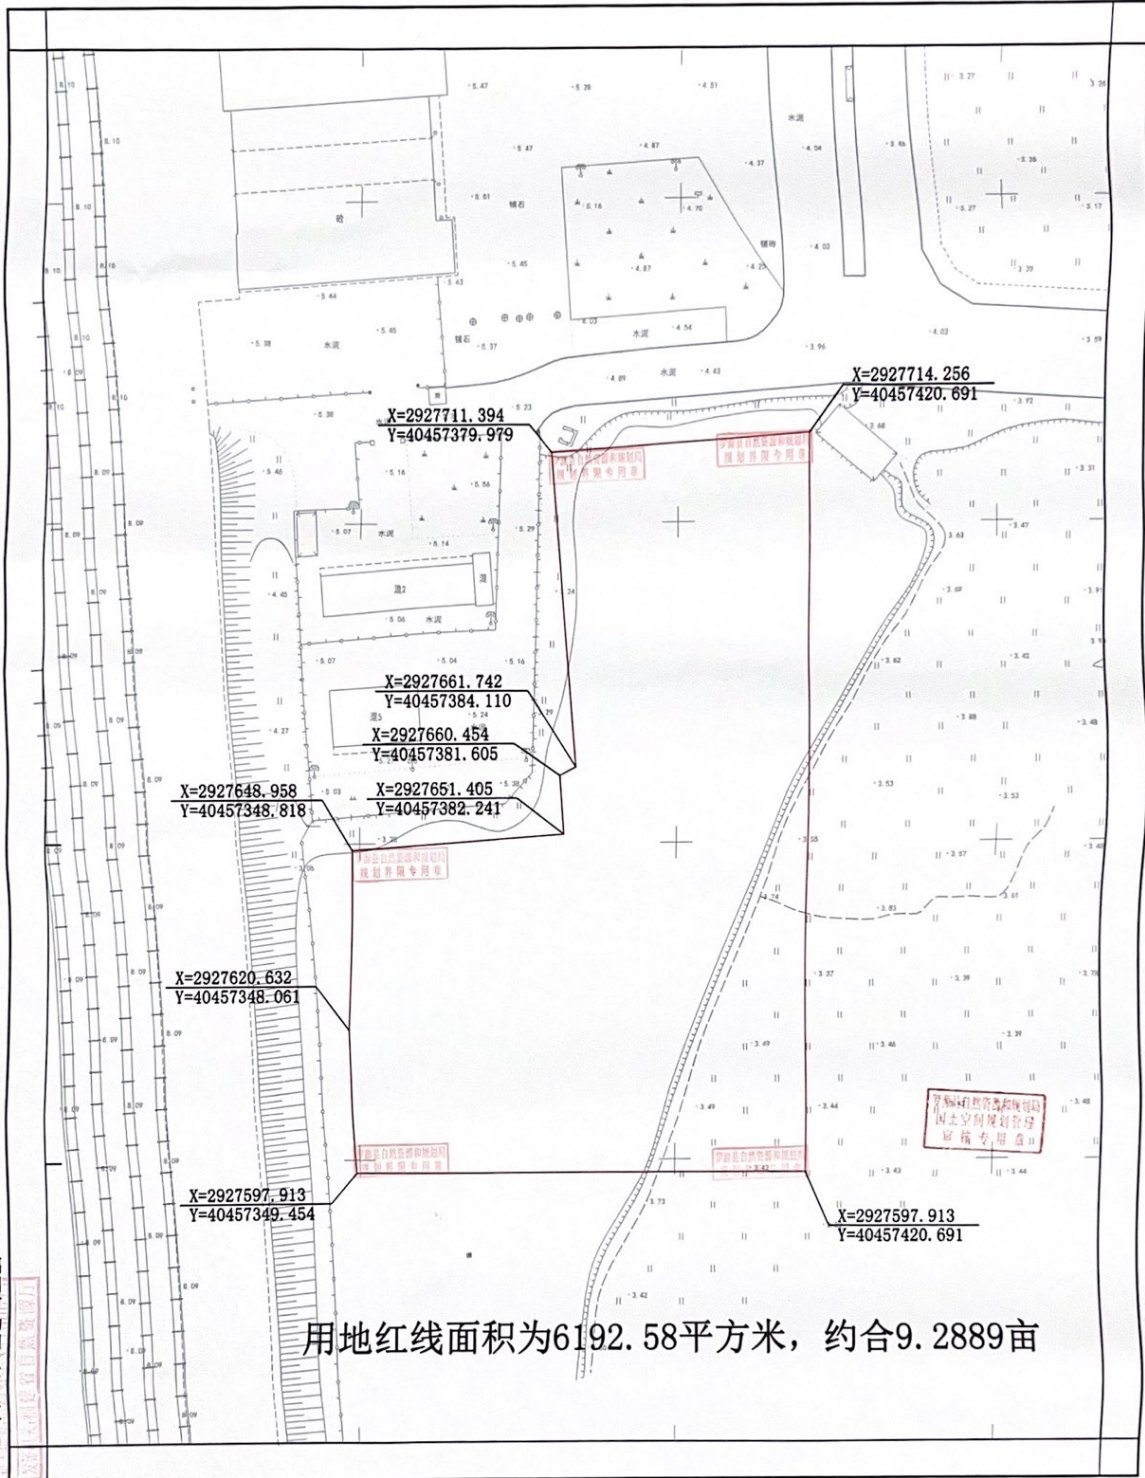

福州市勘测院有限公司
福建省测绘院

2017年8月数字化制图
2000国家大地坐标系
1985国家高程基准

测图比例尺1:500, 打印比例尺1:500

测量员:
绘图员:
检查员: