


# 凤贵山商业项目用地红线图

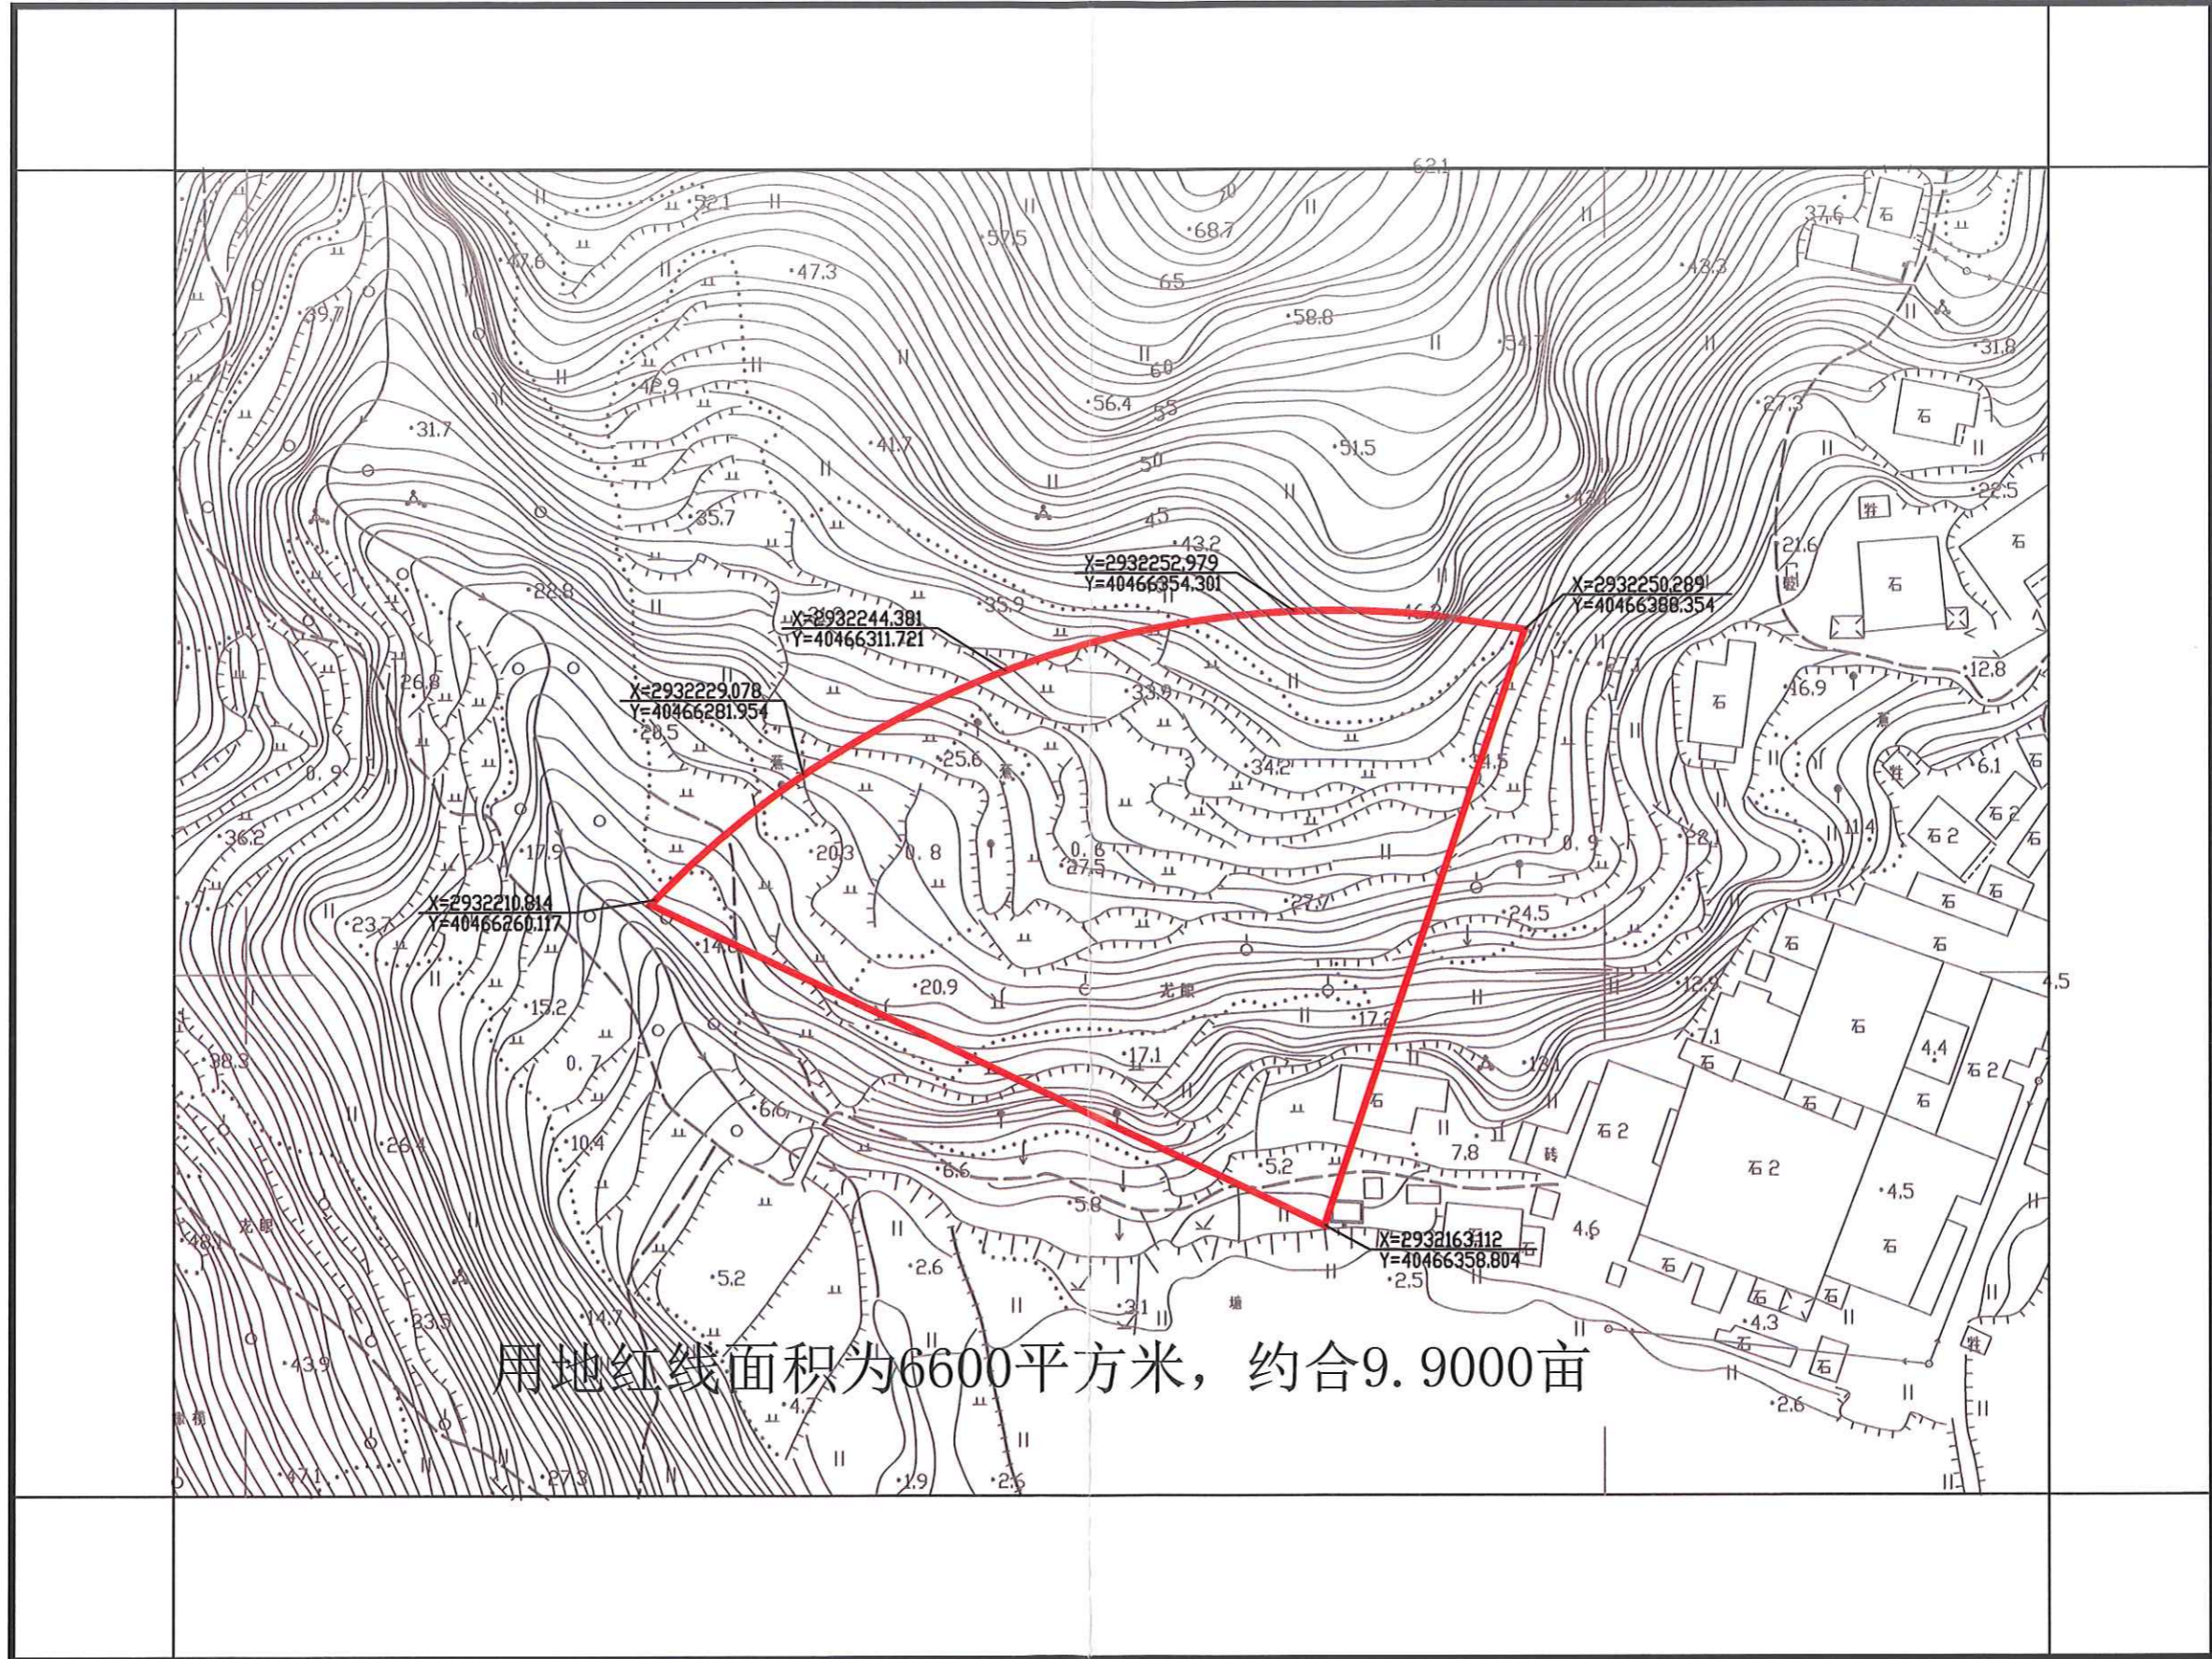

由 Autodesk 教育版产品制作

福州市勘测院有限公司

由 Autodesk 教育版产品制作

2000国家大地坐标系  
1985国家高程基准

1:2000

测量员:  
绘图员:  
检查员: