


金港工业区A-40地块用地红线图

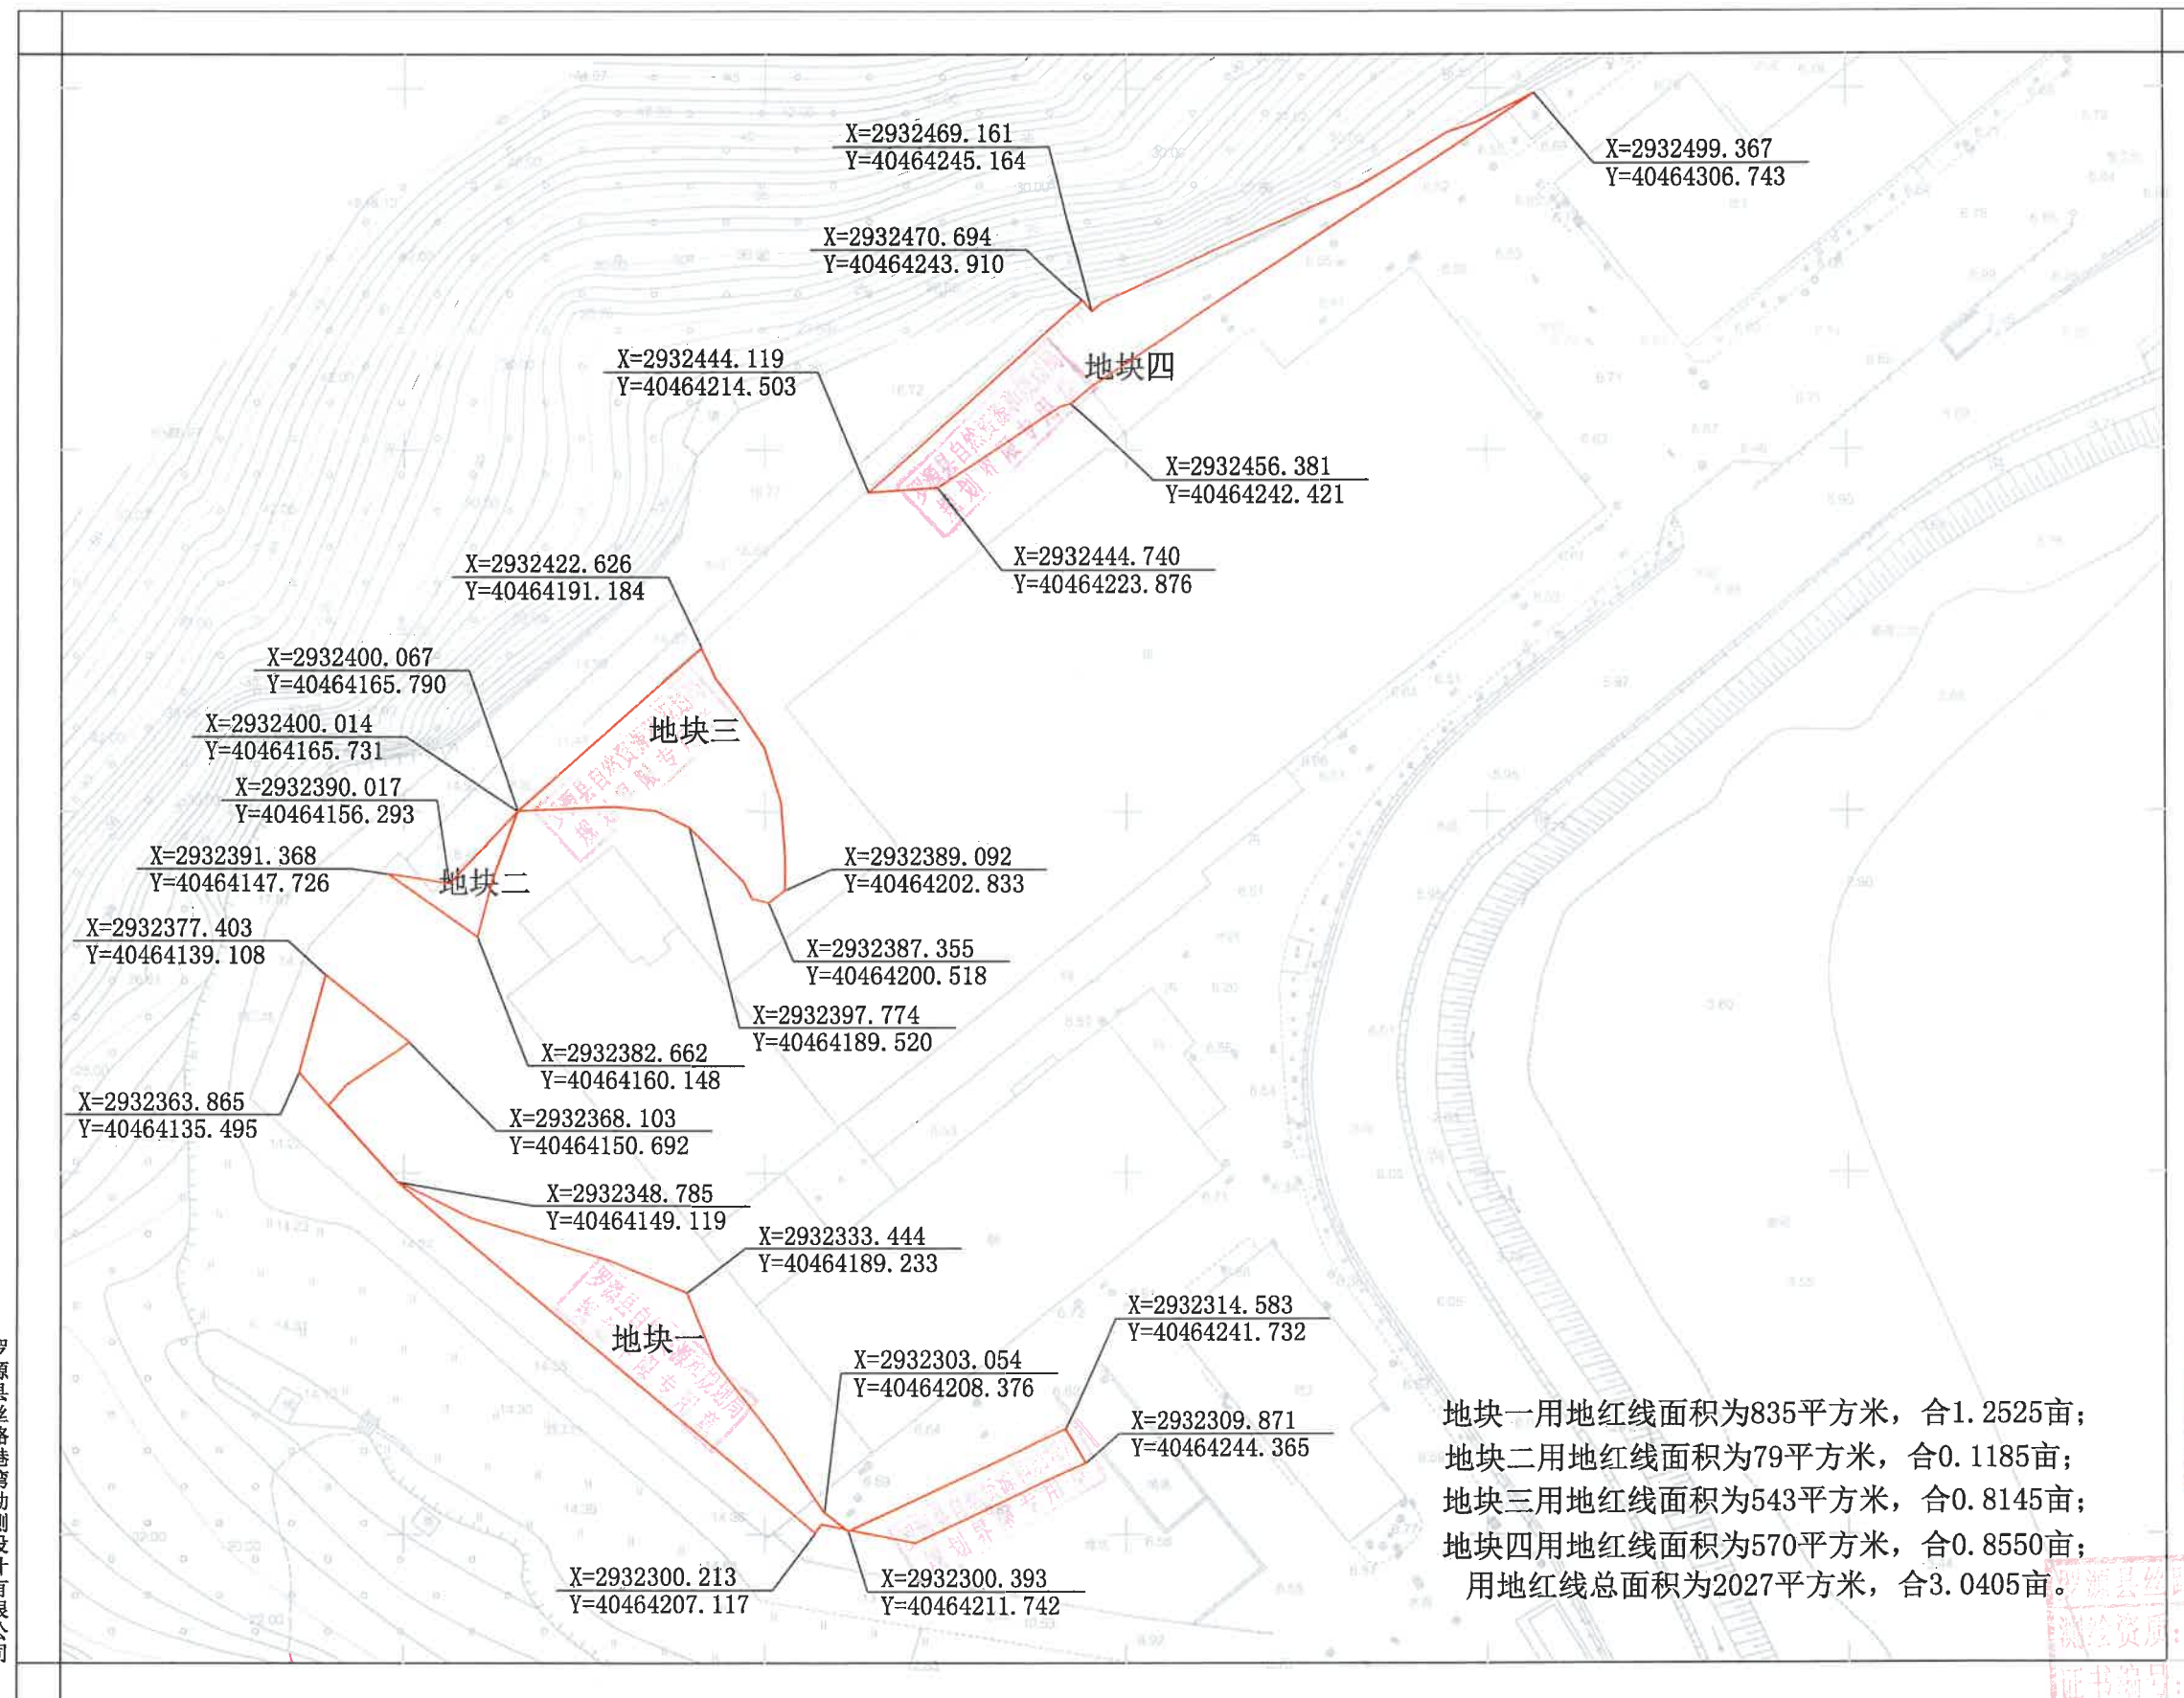

2024年09月数字化制图;
2000国家大地坐标系;
1985国家高程基准

测图比例尺1:500, 打印比例尺1:1000

测量员: 胡金环
绘图员: 胡金环
检查员: 朱金龙

测绘资质: 乙 级
证书编号: 乙测资字35505006

胡金环 胡金环