


松山镇泥田村公益性公墓建设用地红线图

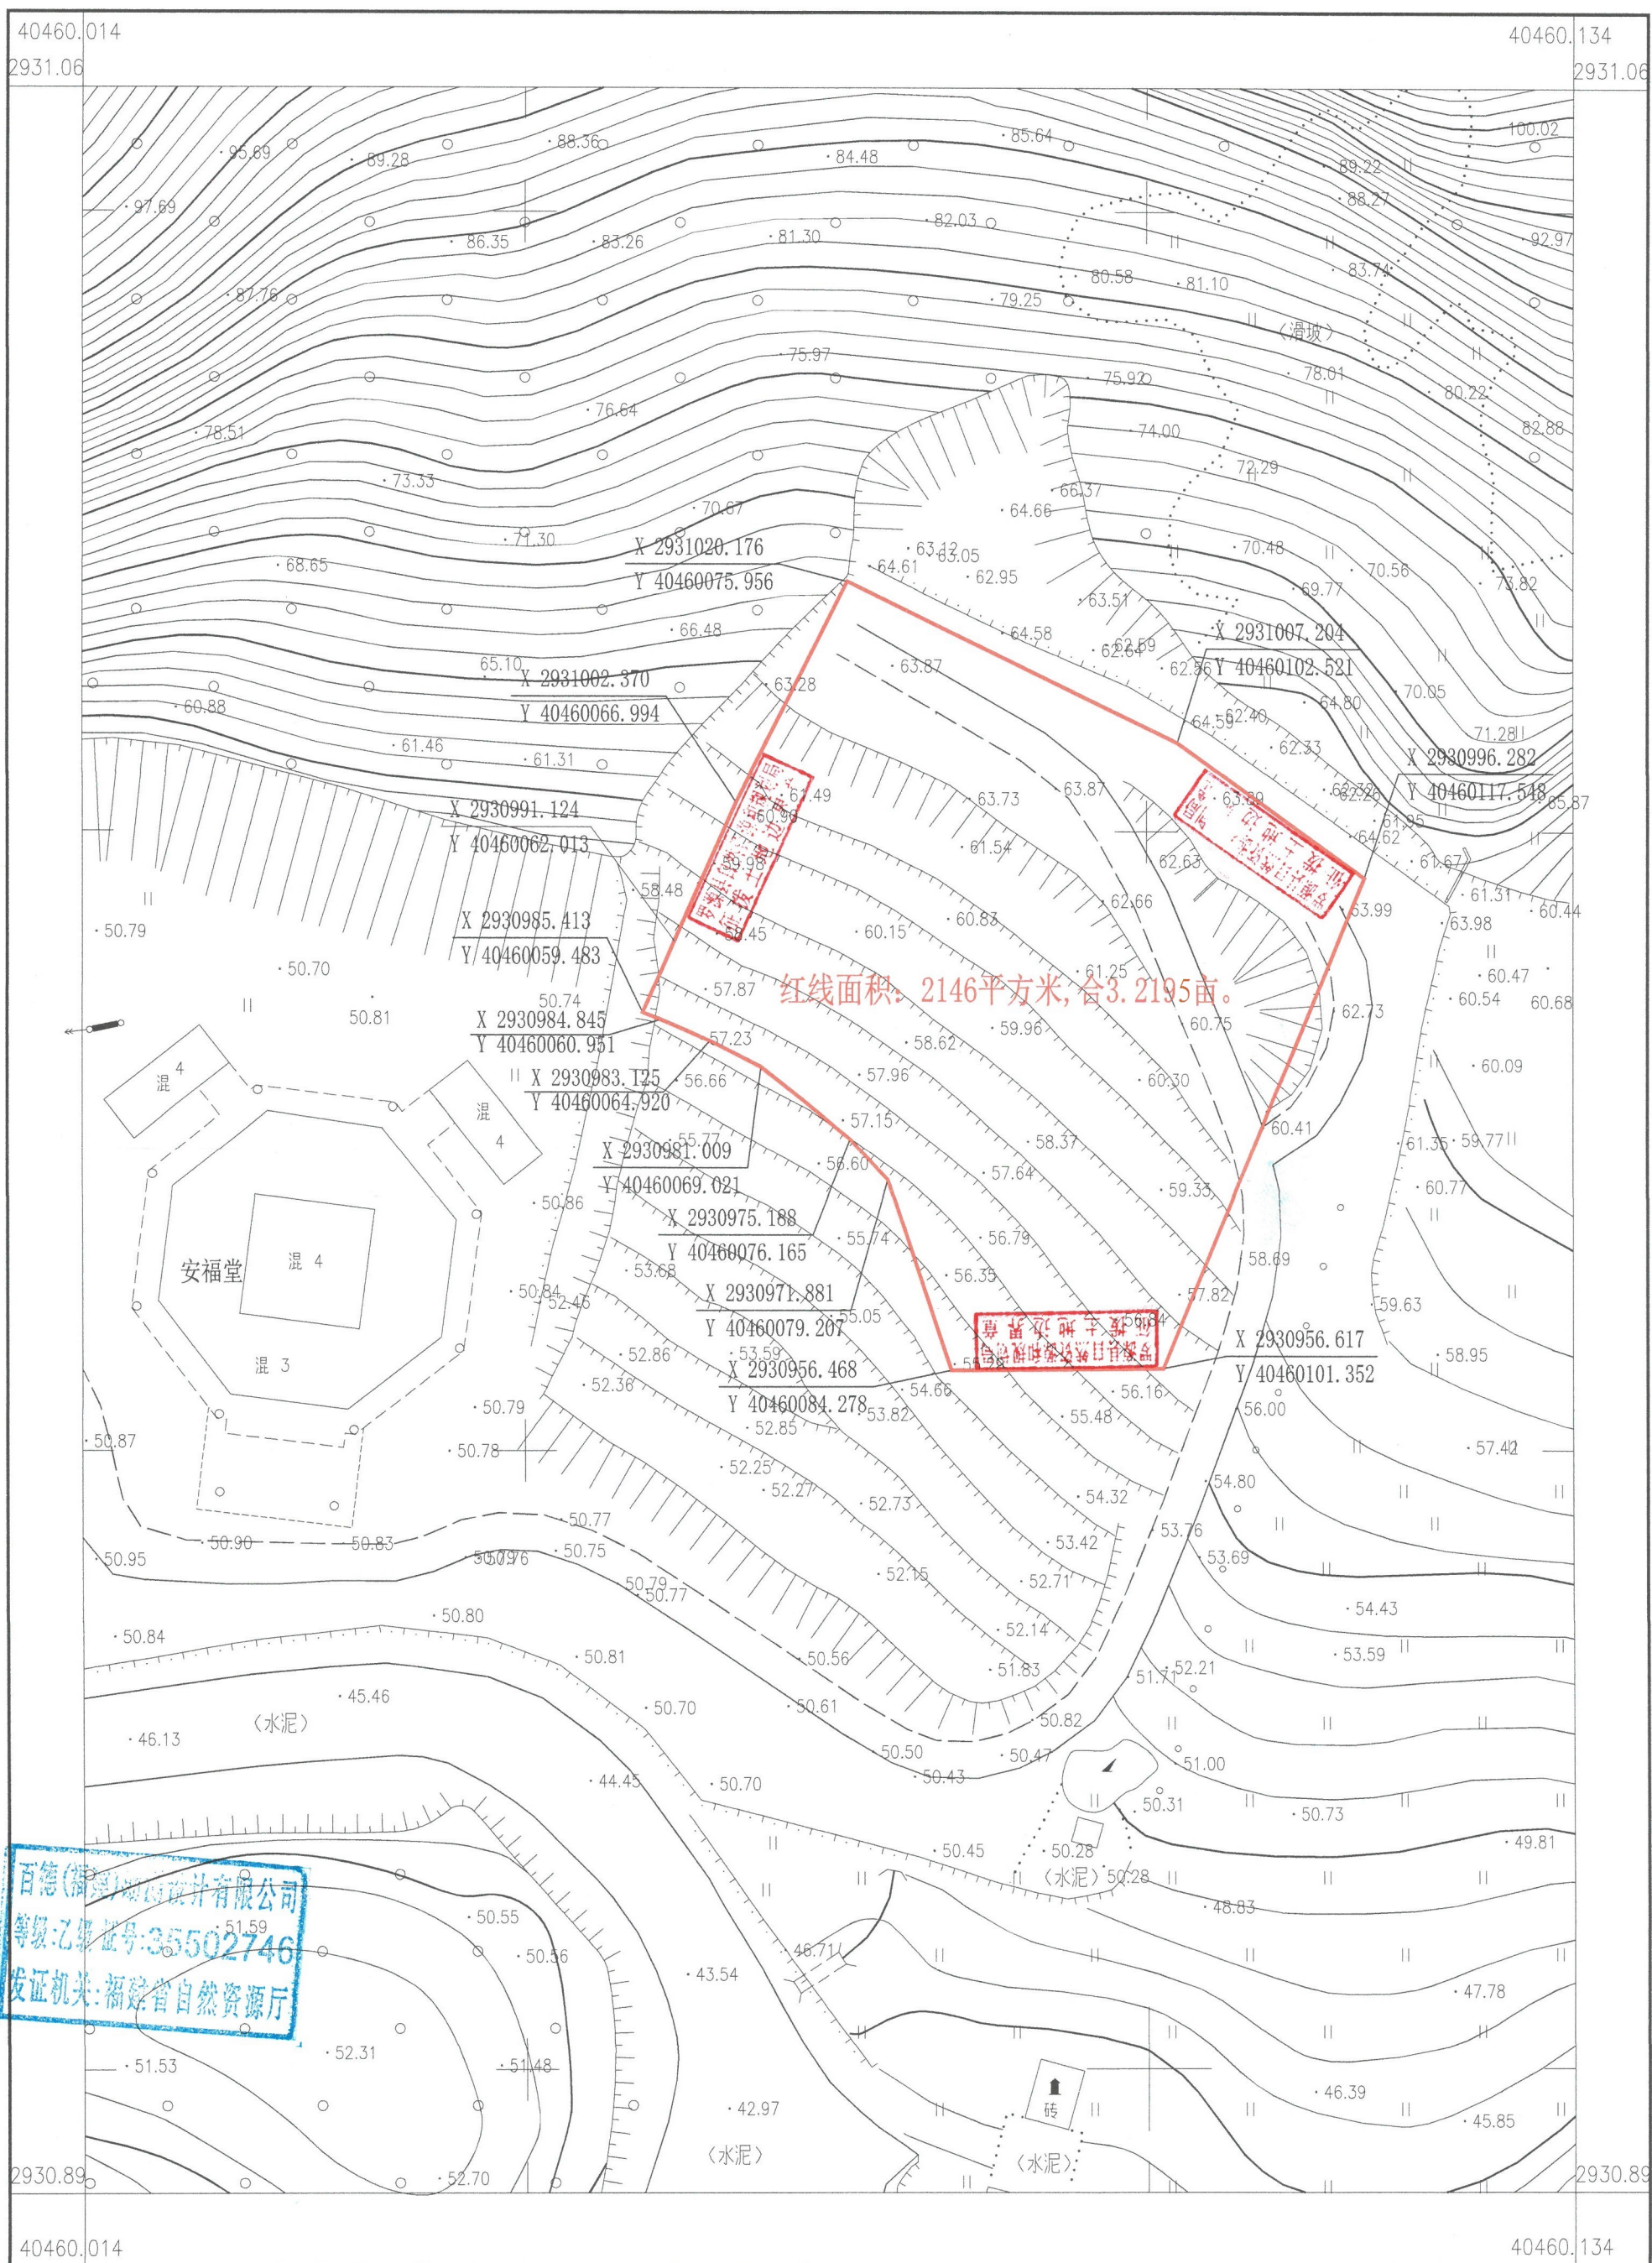

2024年9月数字化制图。
国家2000坐标系,中央子午线为120°。
1985国家高程基准,等高距为1米。
2017年版图式。

1:500

测量员：杨真林
绘图员：吕国键
检查员：王仁锦