


开发区北片C-18地块勘测定界图

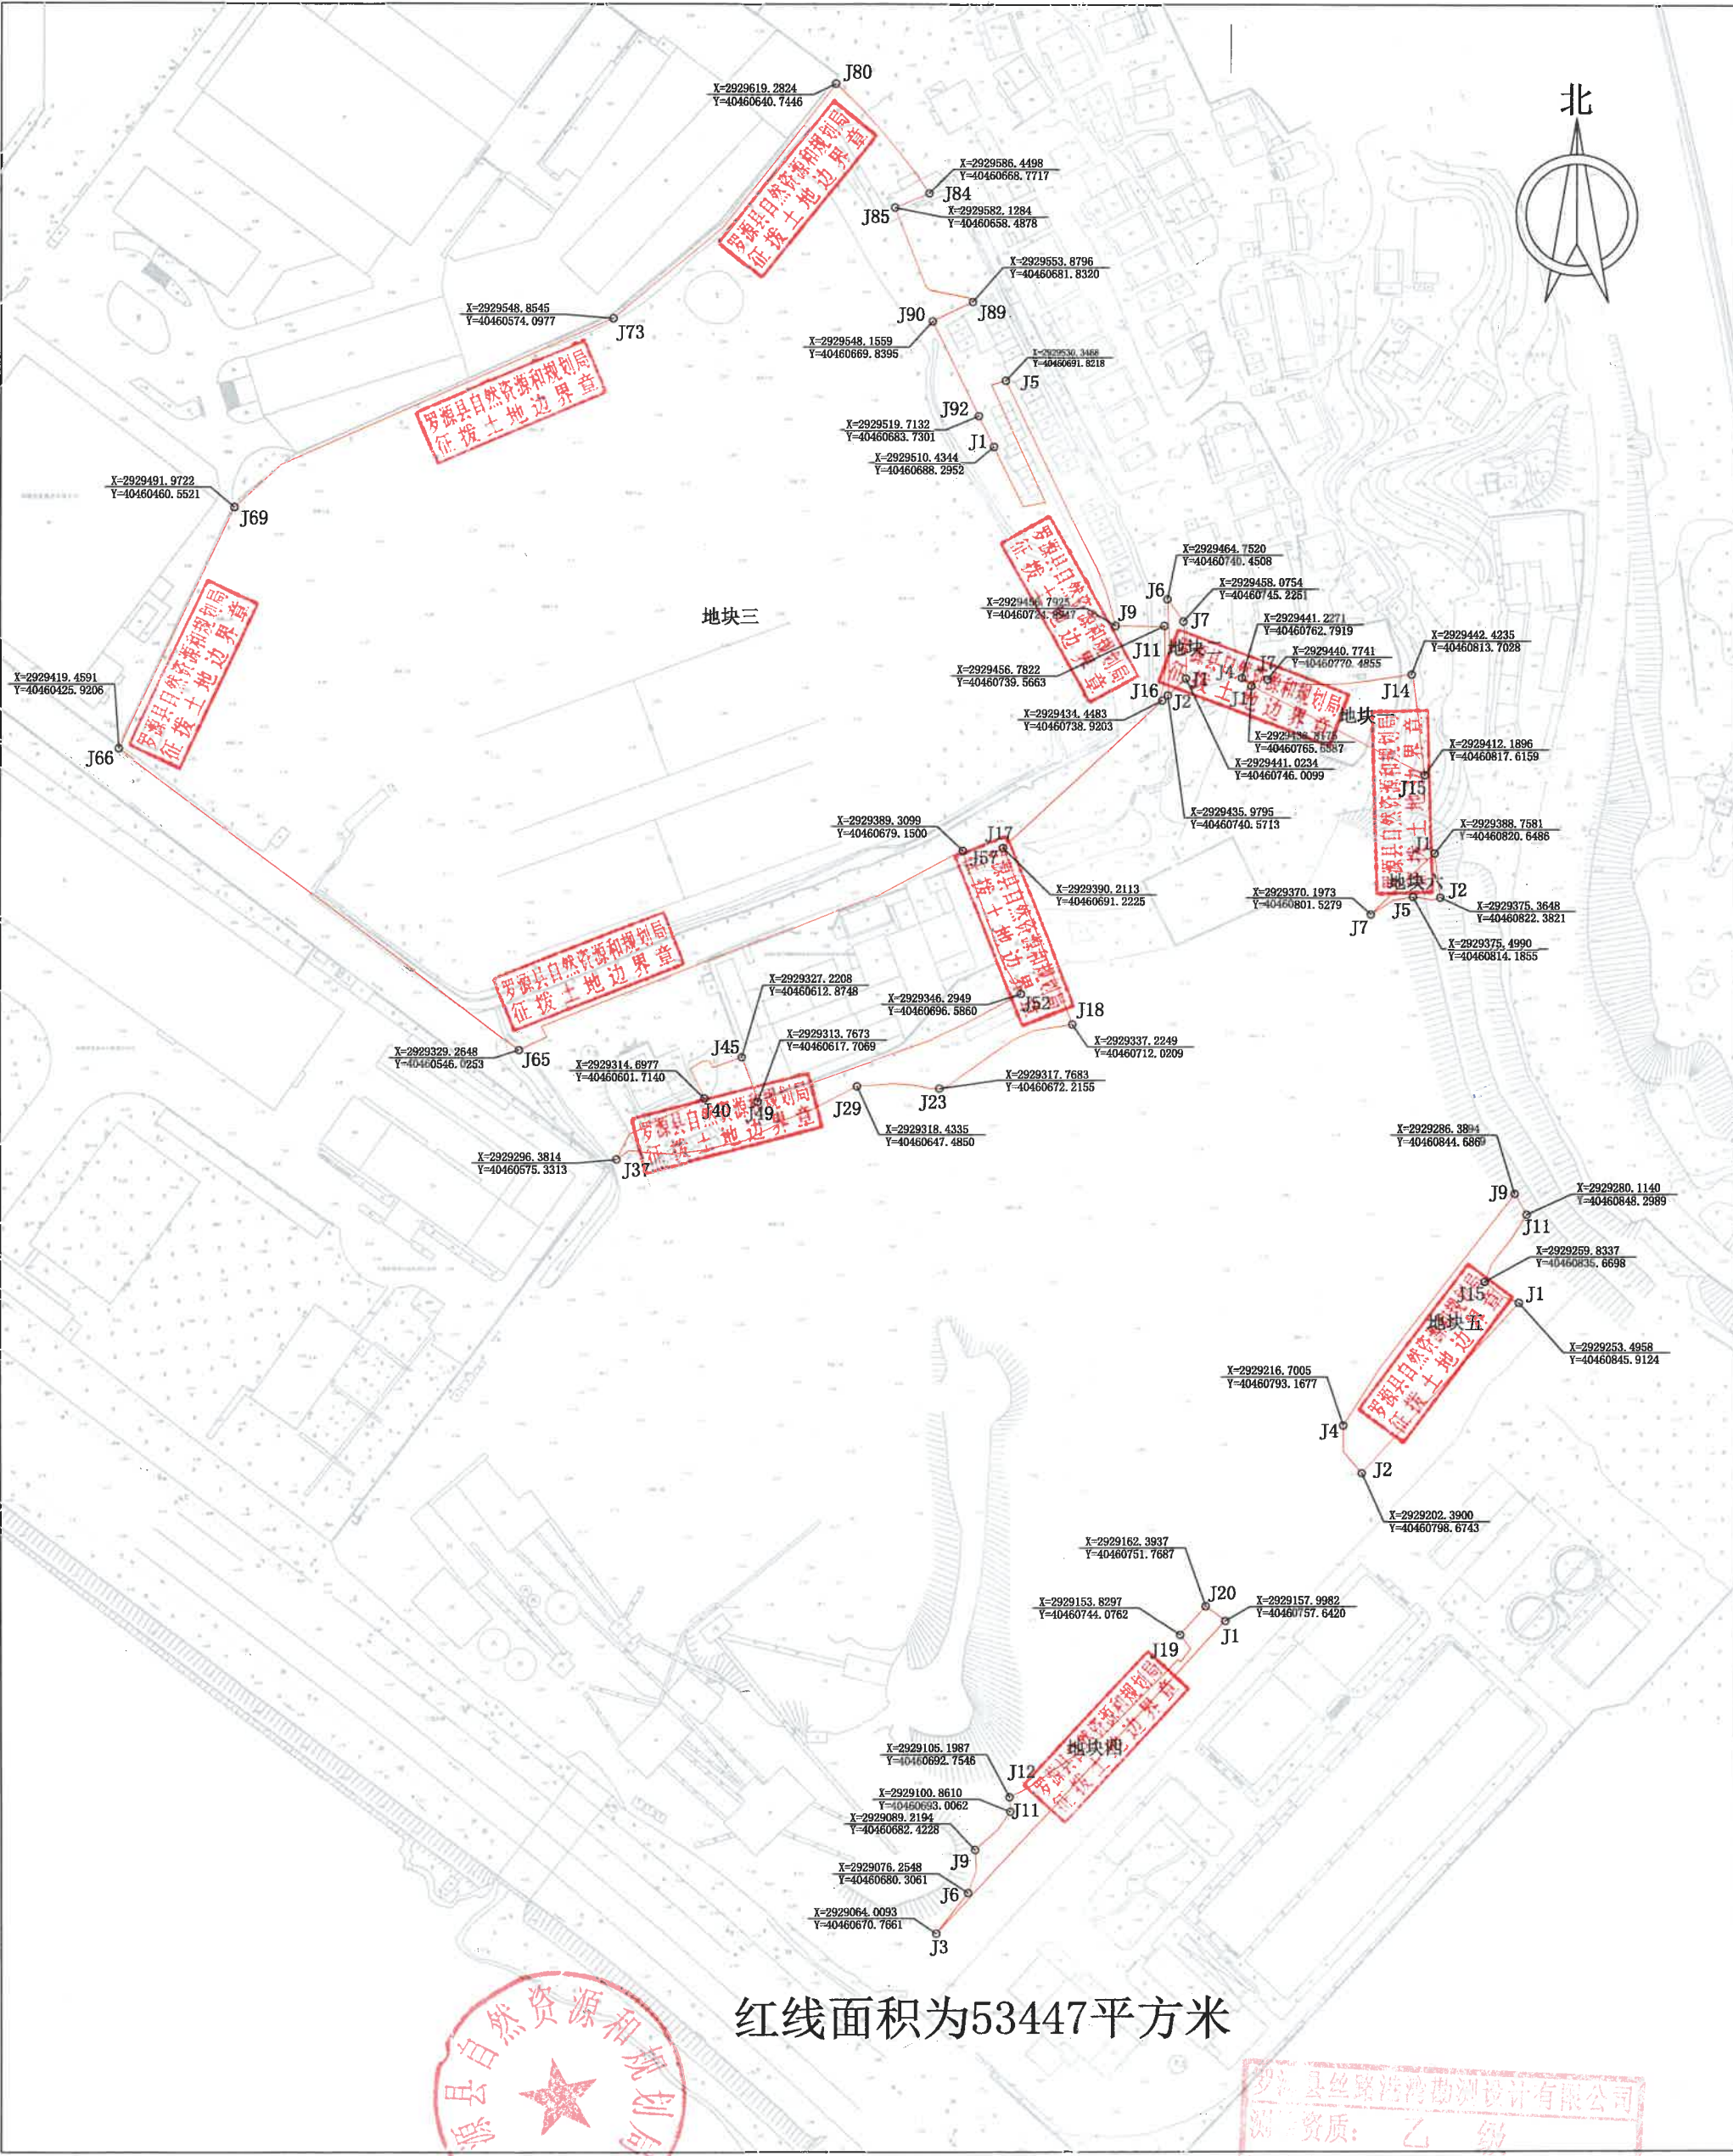

红线面积为53447平方米