



罗源县凤山镇西门片区A-25a、A-26、A-27地块控规调整论证

土地利用规划图

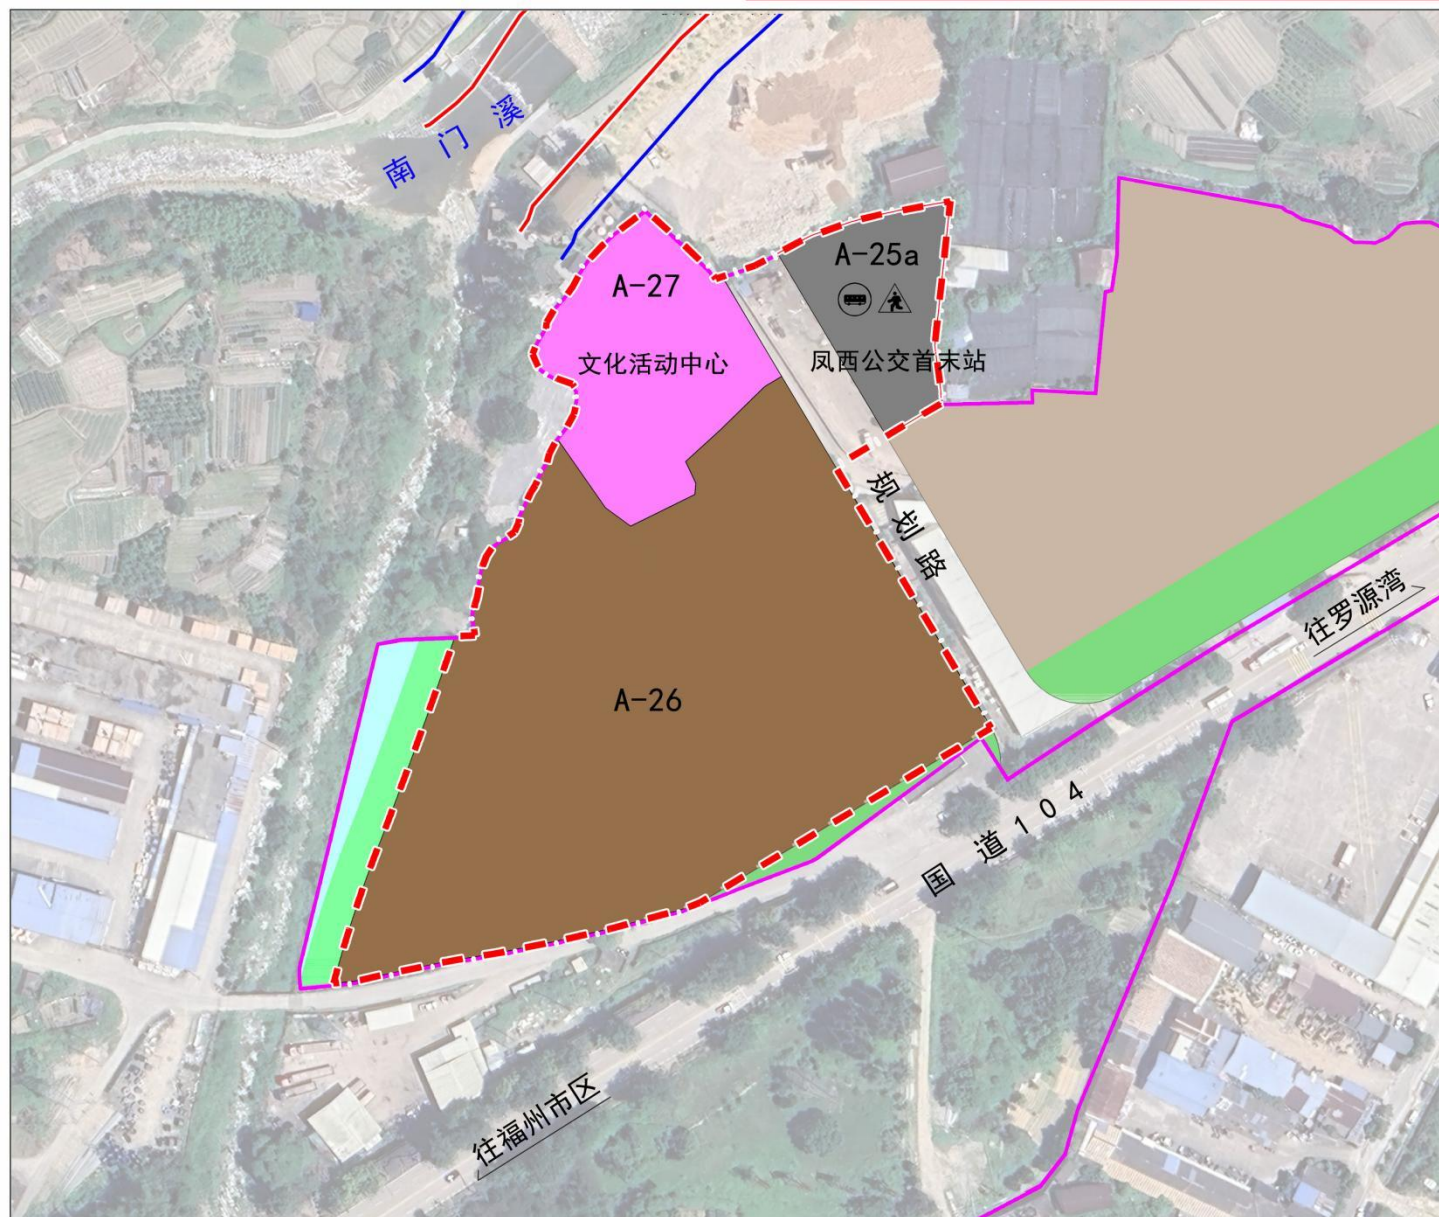

风玫瑰和比例尺

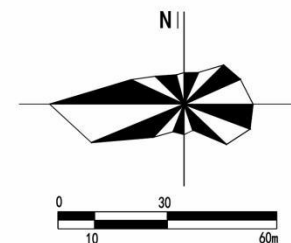

图例

- 文化/体育混合用地
- 公共交通场站用地
- 二类工业用地
- 公交首末站
- 社区级避灾点
- 城镇开发边界
- 规范范围