


厂区建筑总平面图

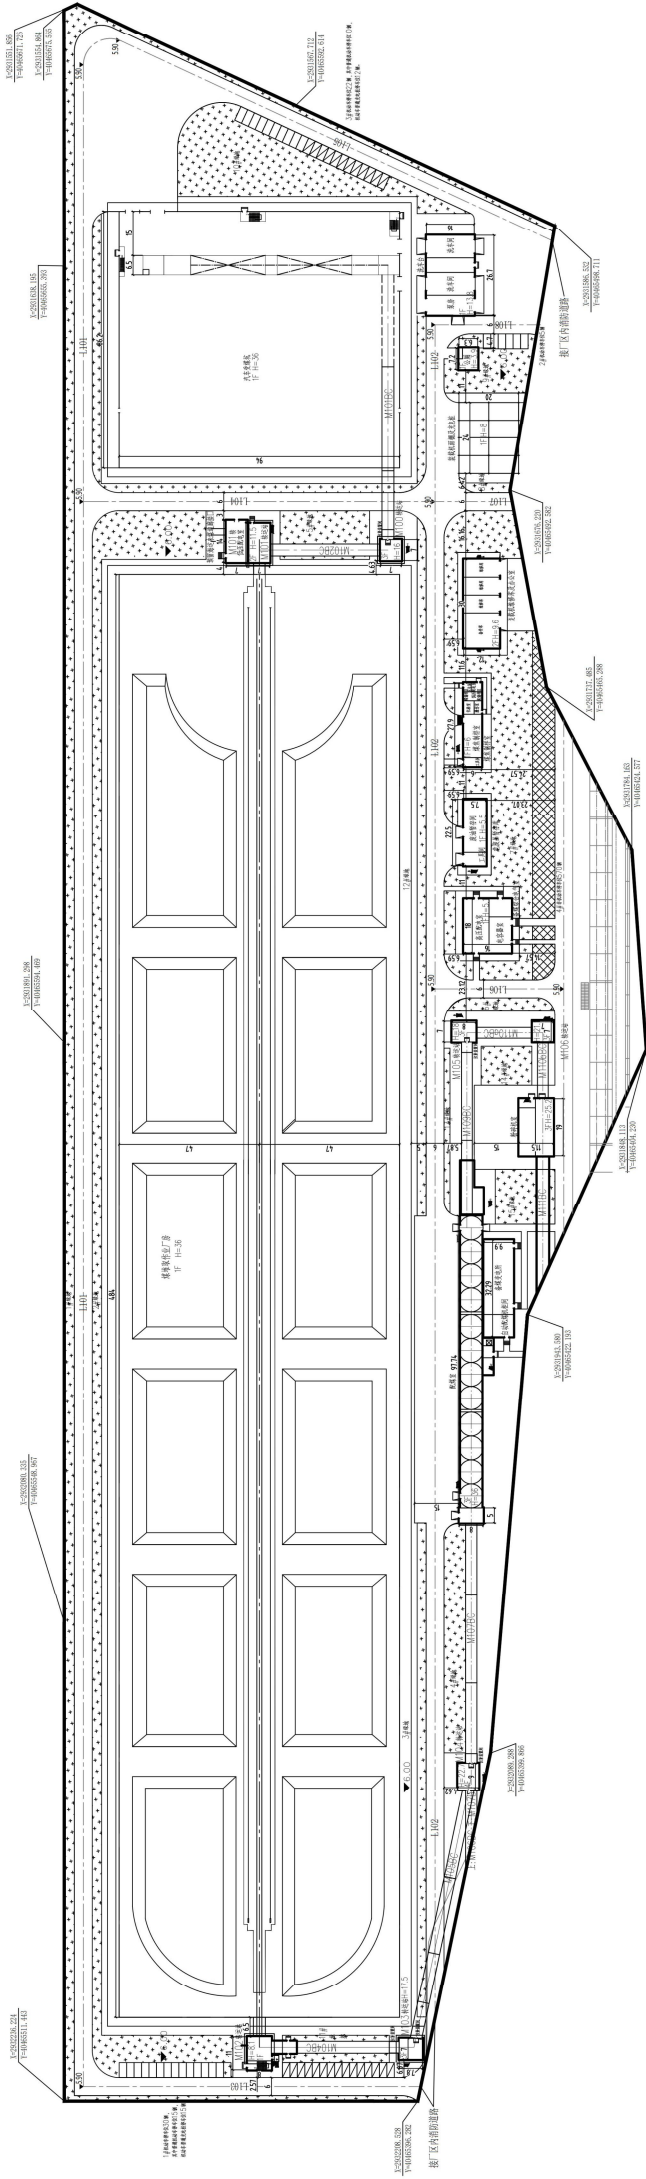

项目经济技术指标表9				
序号	名称	单位	数量	备注
1	项目用地面积	m ²	105648	158.472亩
2	建构筑物总占地面积	m ²	59610.58	
	其中			
	建筑占地面积	m ²	54951.13	
	构筑物占地面积	m ²	4659.45	
	总建筑面积	m ²	55906.08	地下建筑面积： 787.15m ²
3	其中			
	生产性建筑面积	m ²	55856.86	
	非生产性建筑面积	m ²	49.22	
4	计容总建筑面积	m ²	107759.78	
5	绿化面积	m ²	14326.00	
6	绿地率	%	13.56	
7	厂区建筑系数	%	56.42	
8	厂区容积率	%	1.02	
9	行政办公及生活服务设施 用地面积/总用地面积	%	0.05	
10	行政办公及生活服务设施 建筑面积/总建筑面积	%	0.05	
11	机动车停车位	辆	57	
	其中			
	充电桩停车位	辆	27	
	普通停车位	辆	30	
	非机动车停车位	辆	570	

功能分区示意图

