


兴拓片区配套基础设施停车场项目用地红线图

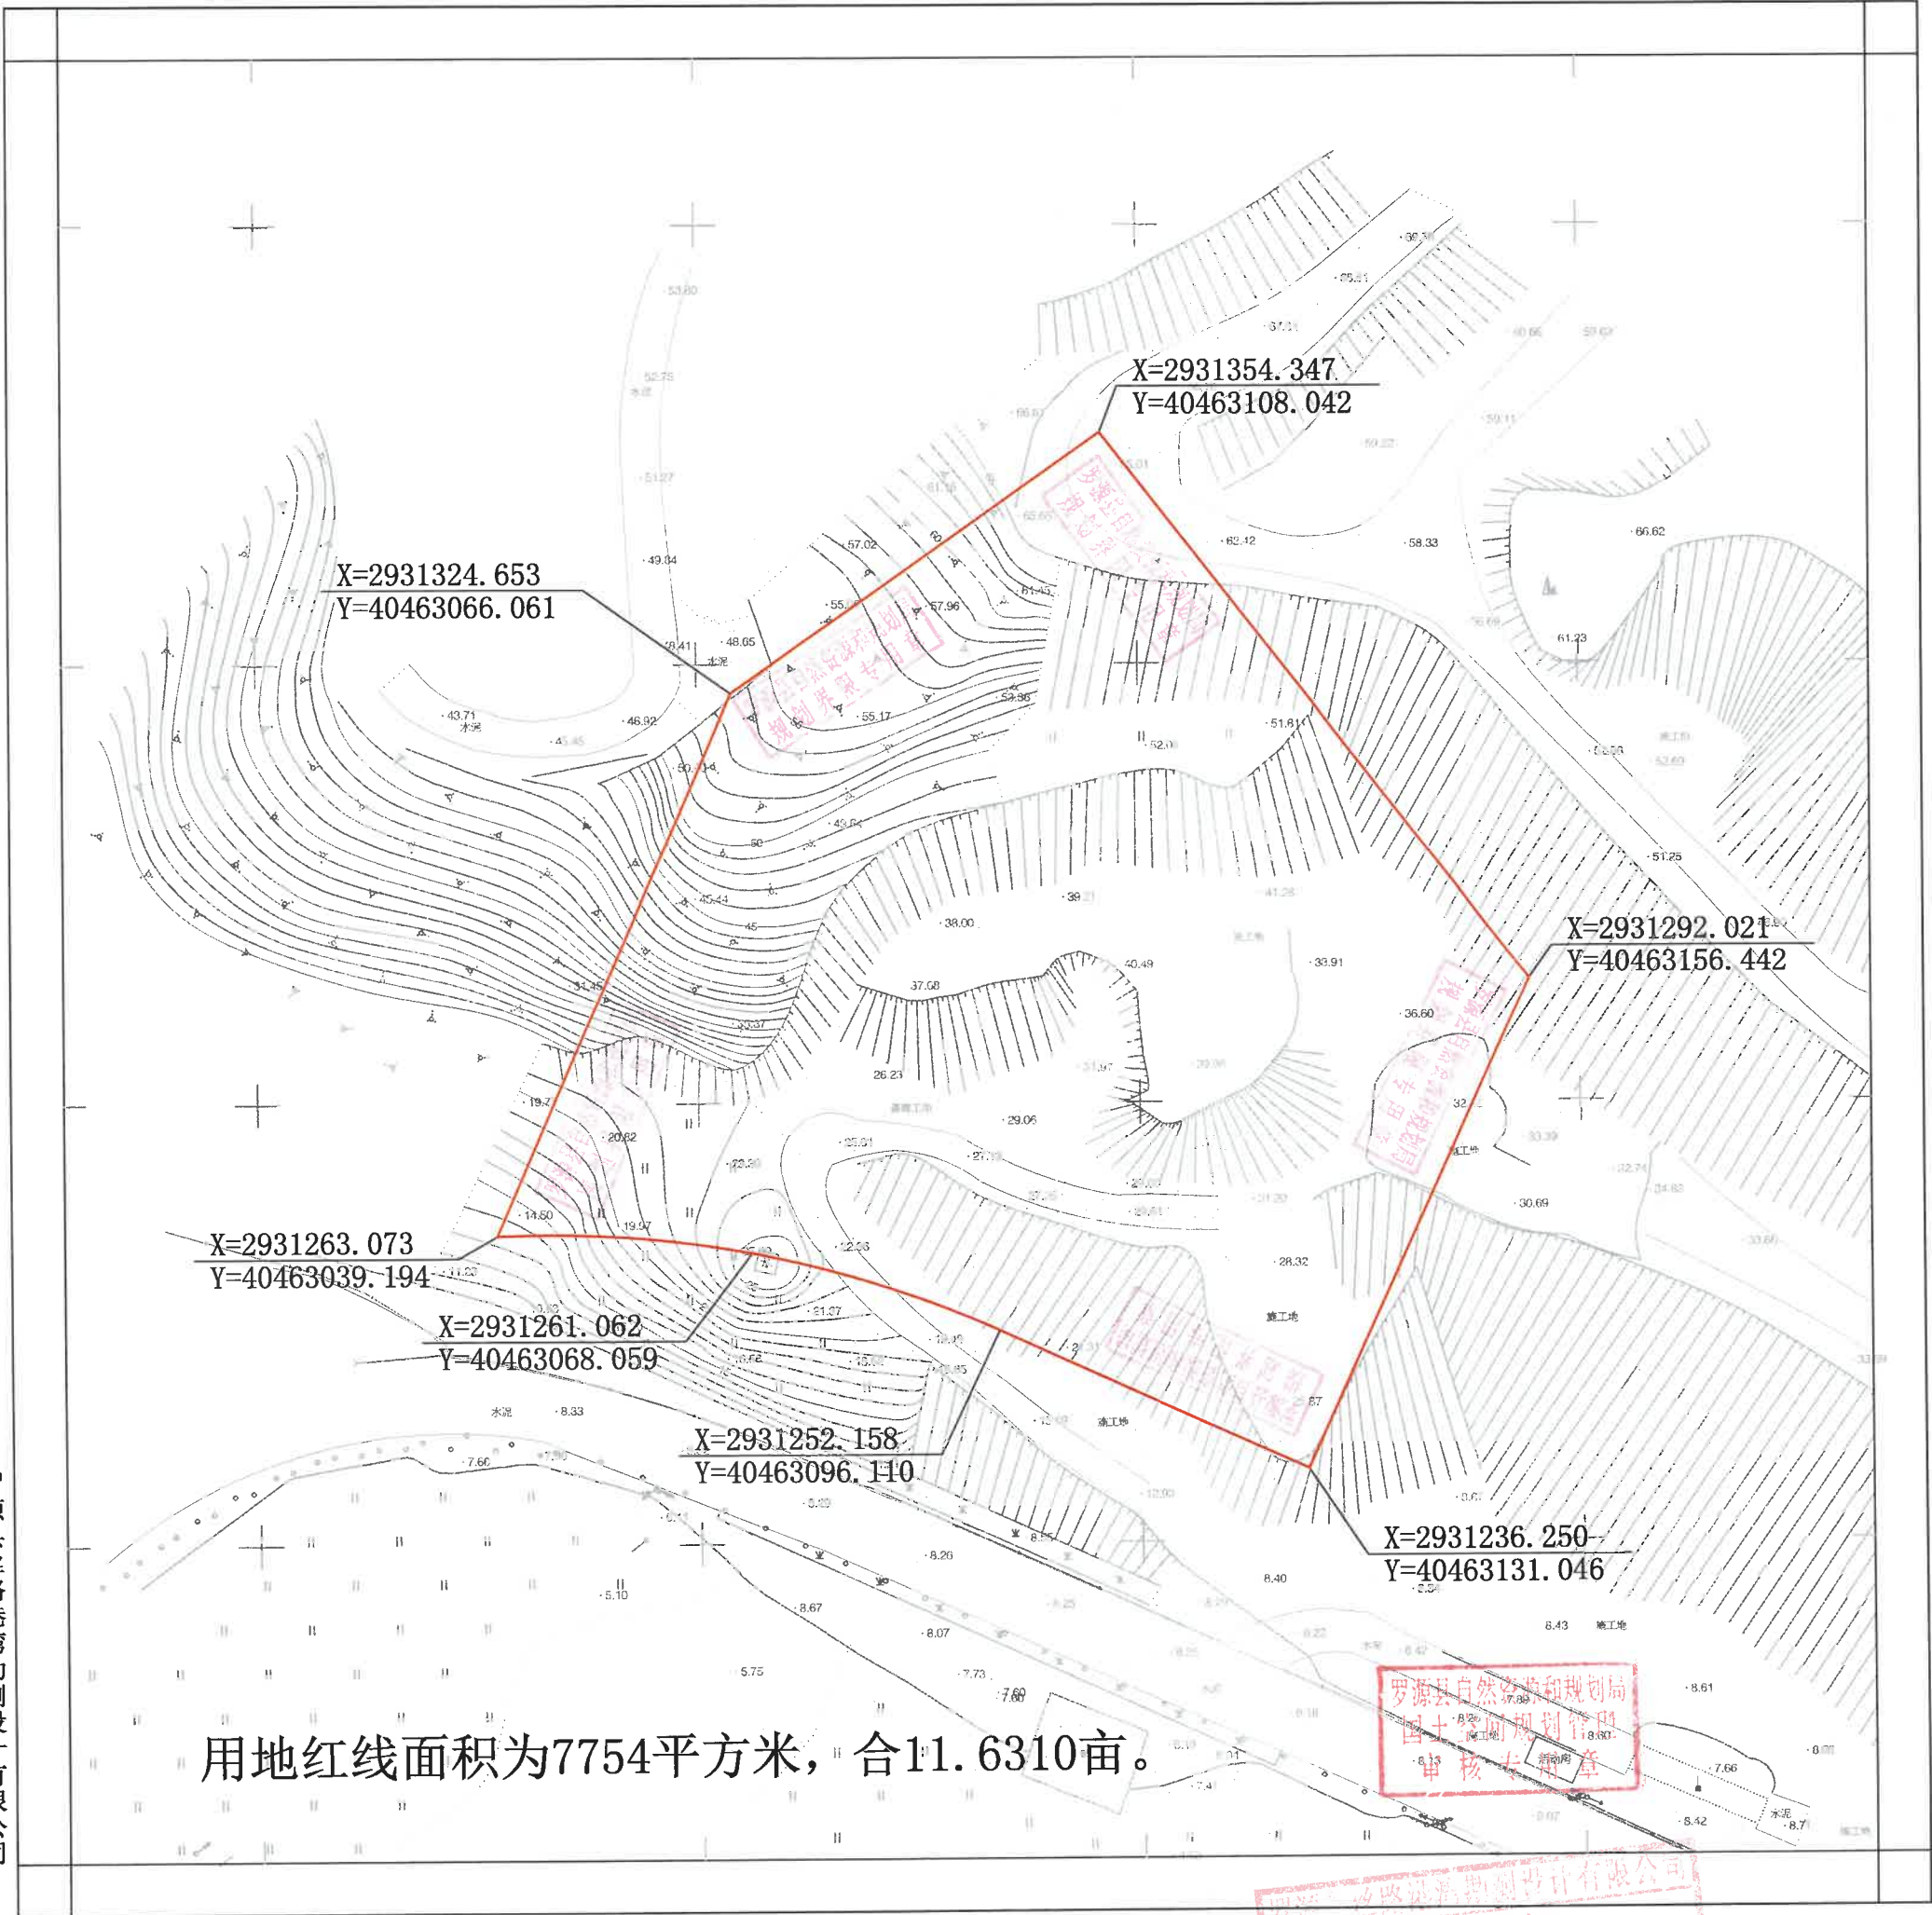

罗源县丝路港湾勘测设计有限公司

2024年04月全野外数字化采集；
2000国家大地坐标系(中央子午线120°)；
1985国家高程基准。

测图比例尺1:500, 打印比例尺1:800

罗源县丝路港湾勘测设计有限公司
资质：乙 级
证书编号：乙测资字355069
发证机关：福建省自然资源厅

测量员：胡金环
绘图员：胡金环
检查员：陈家锋