


起步镇Y003起中线高洋回头弯段道路提升改造工程用地红线图

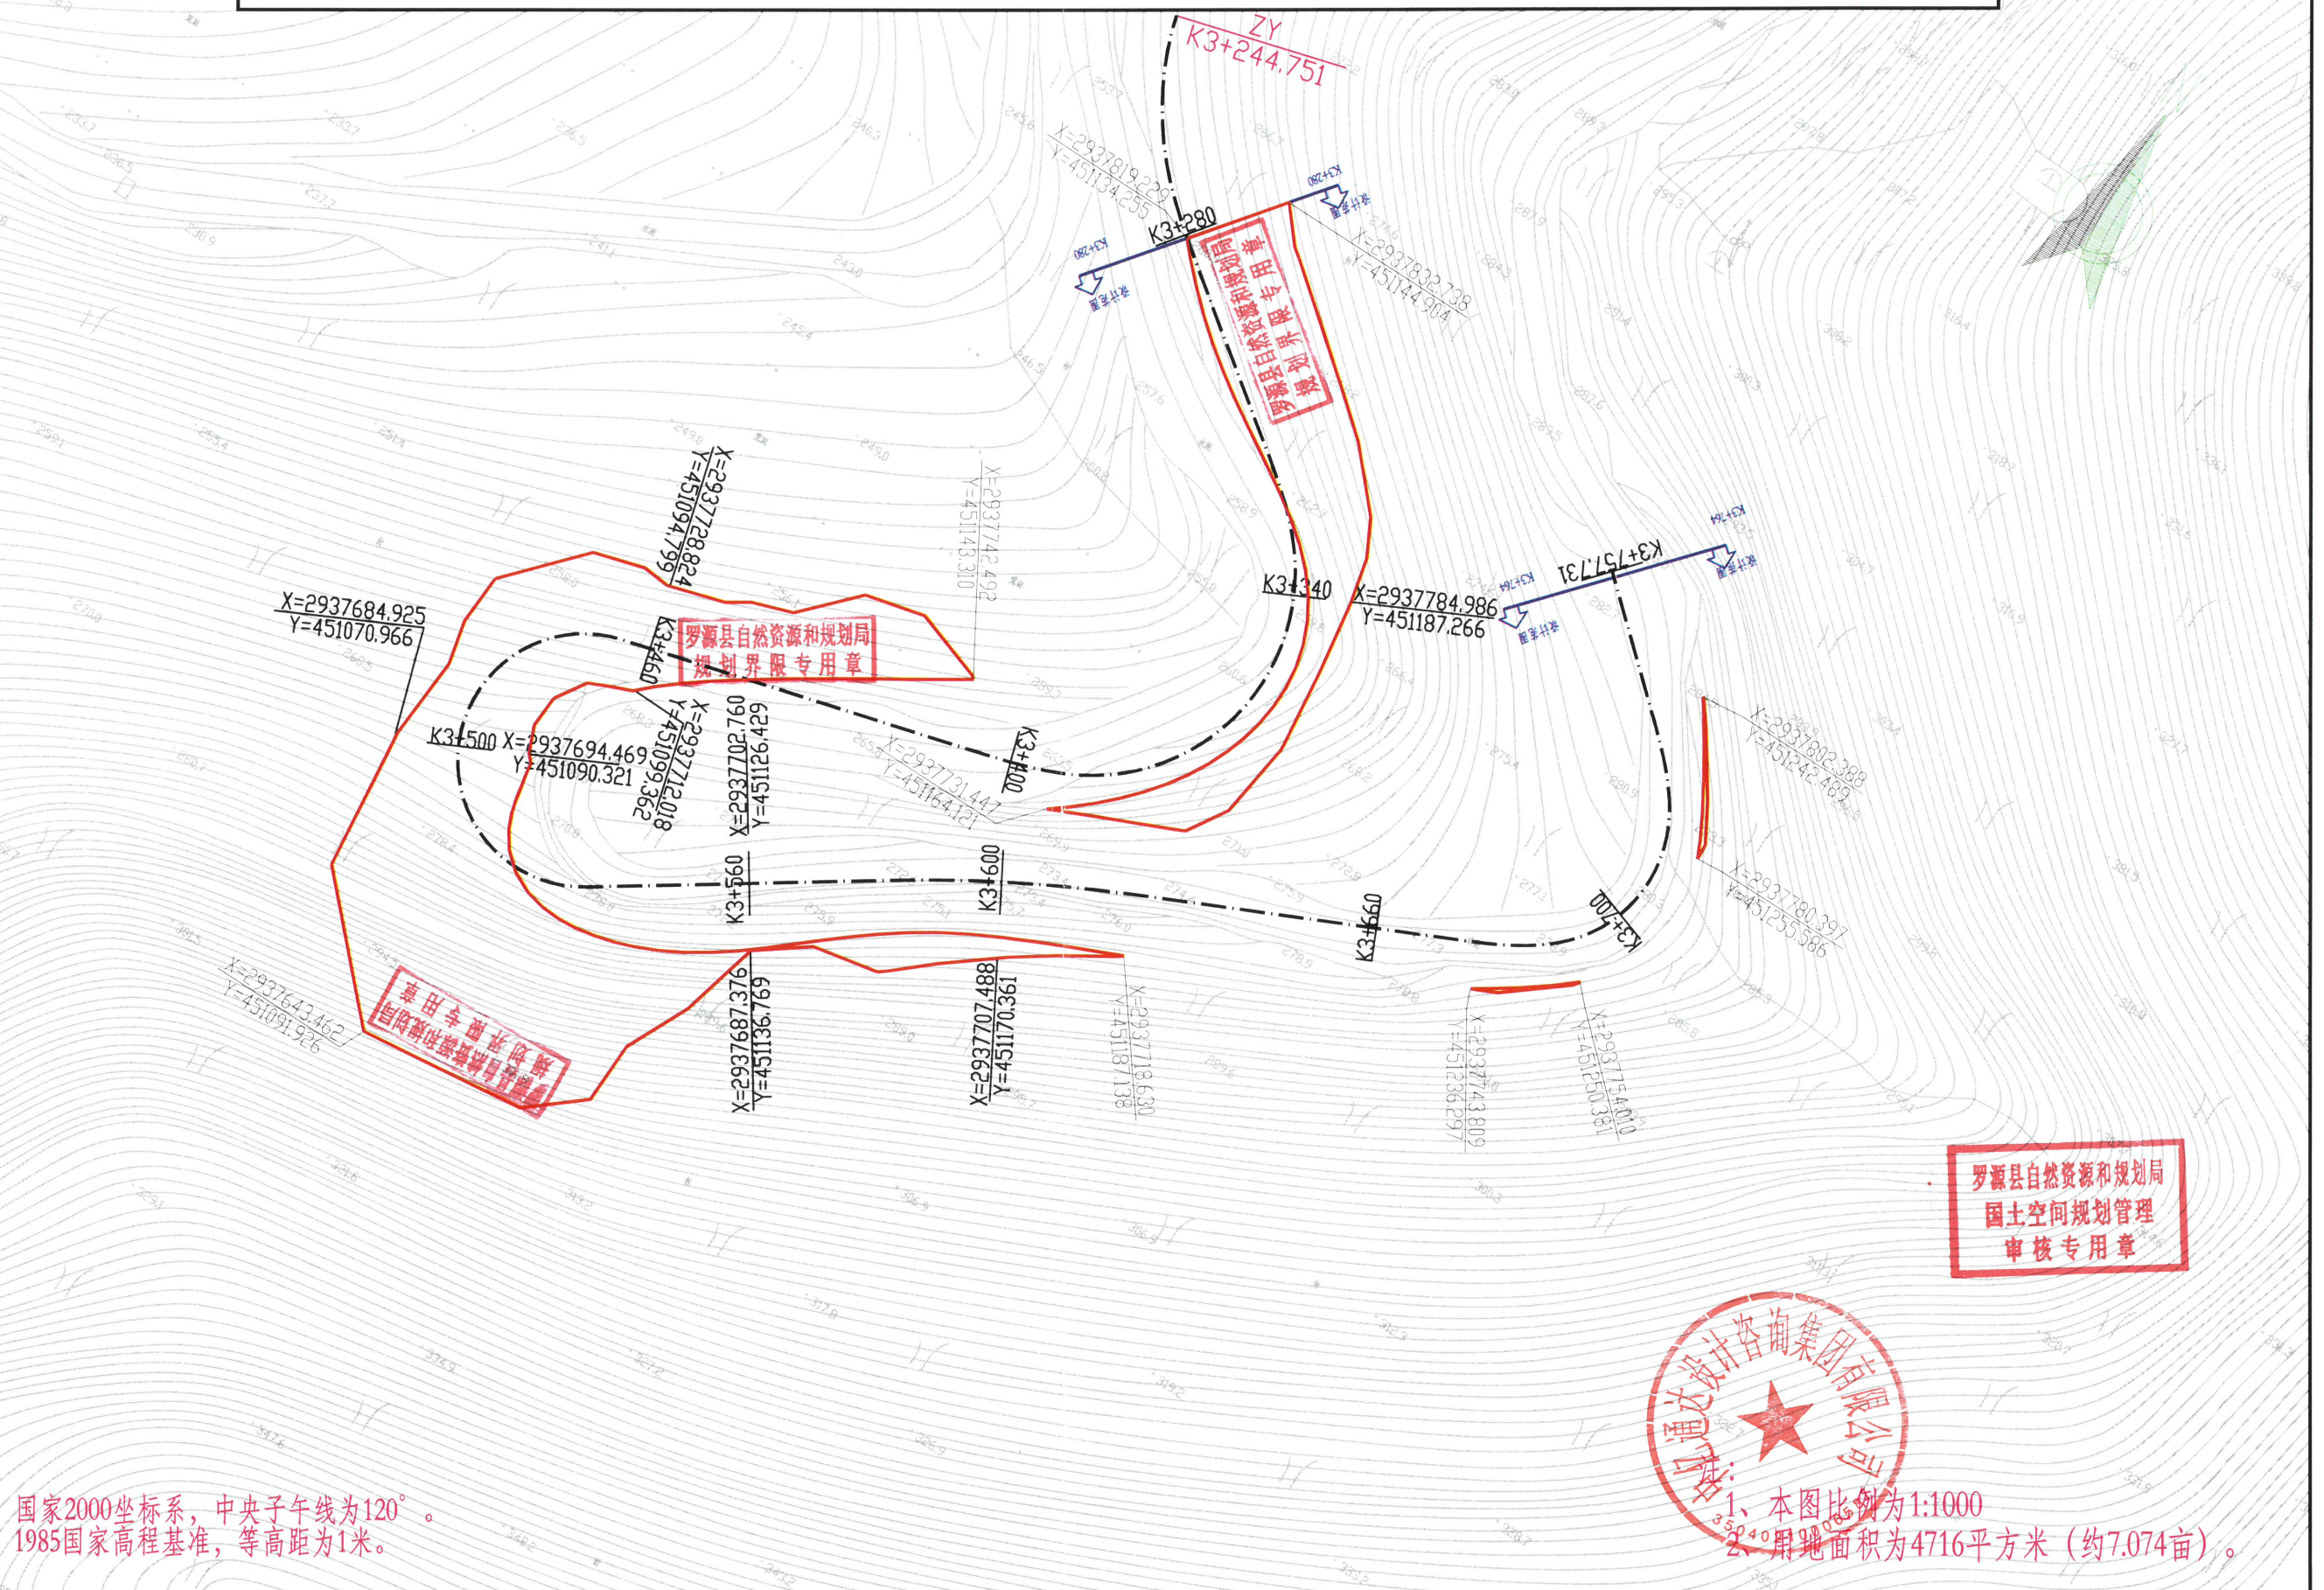

中亿通达设计咨询集团有限公司

国家2000坐标系，中央子午线为 120° 。
1985国家高程基准，等高距为1米。

2、用地面积为4716平方米（约7.074亩）。