


坑里村村级公益性公墓建设工程用地红线图

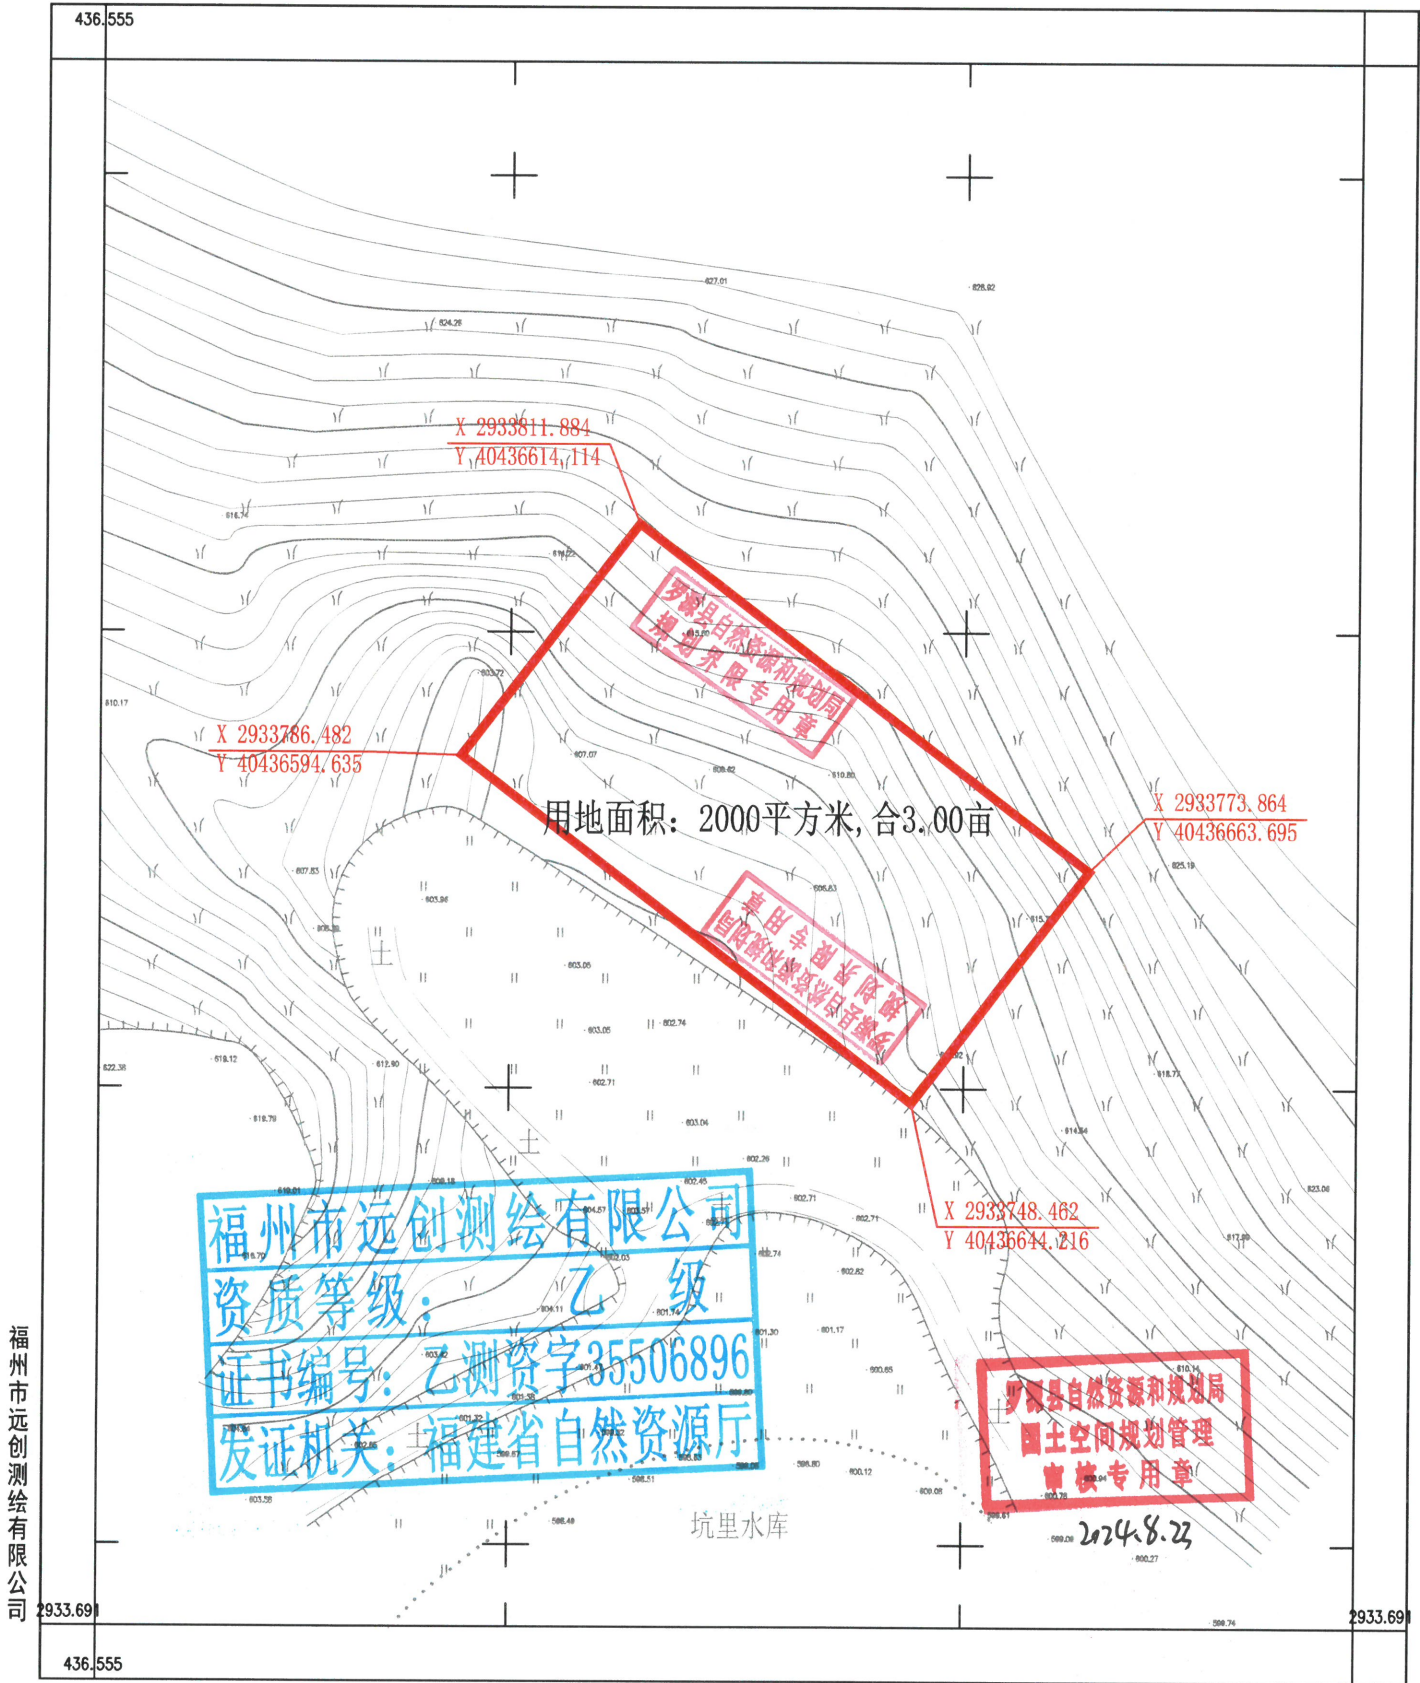

2024年06月数字化制图。
2000国家大地坐标系, 中央子午线为120°。
1985国家高程基准, 等高距为1米。
2008年版图式。

1:800

测量员: 程阳靖
绘图员: 胡立楠
检查员: 胡立楠