


飞竹镇斌溪村公益性公墓规范化建设项目用地红线图

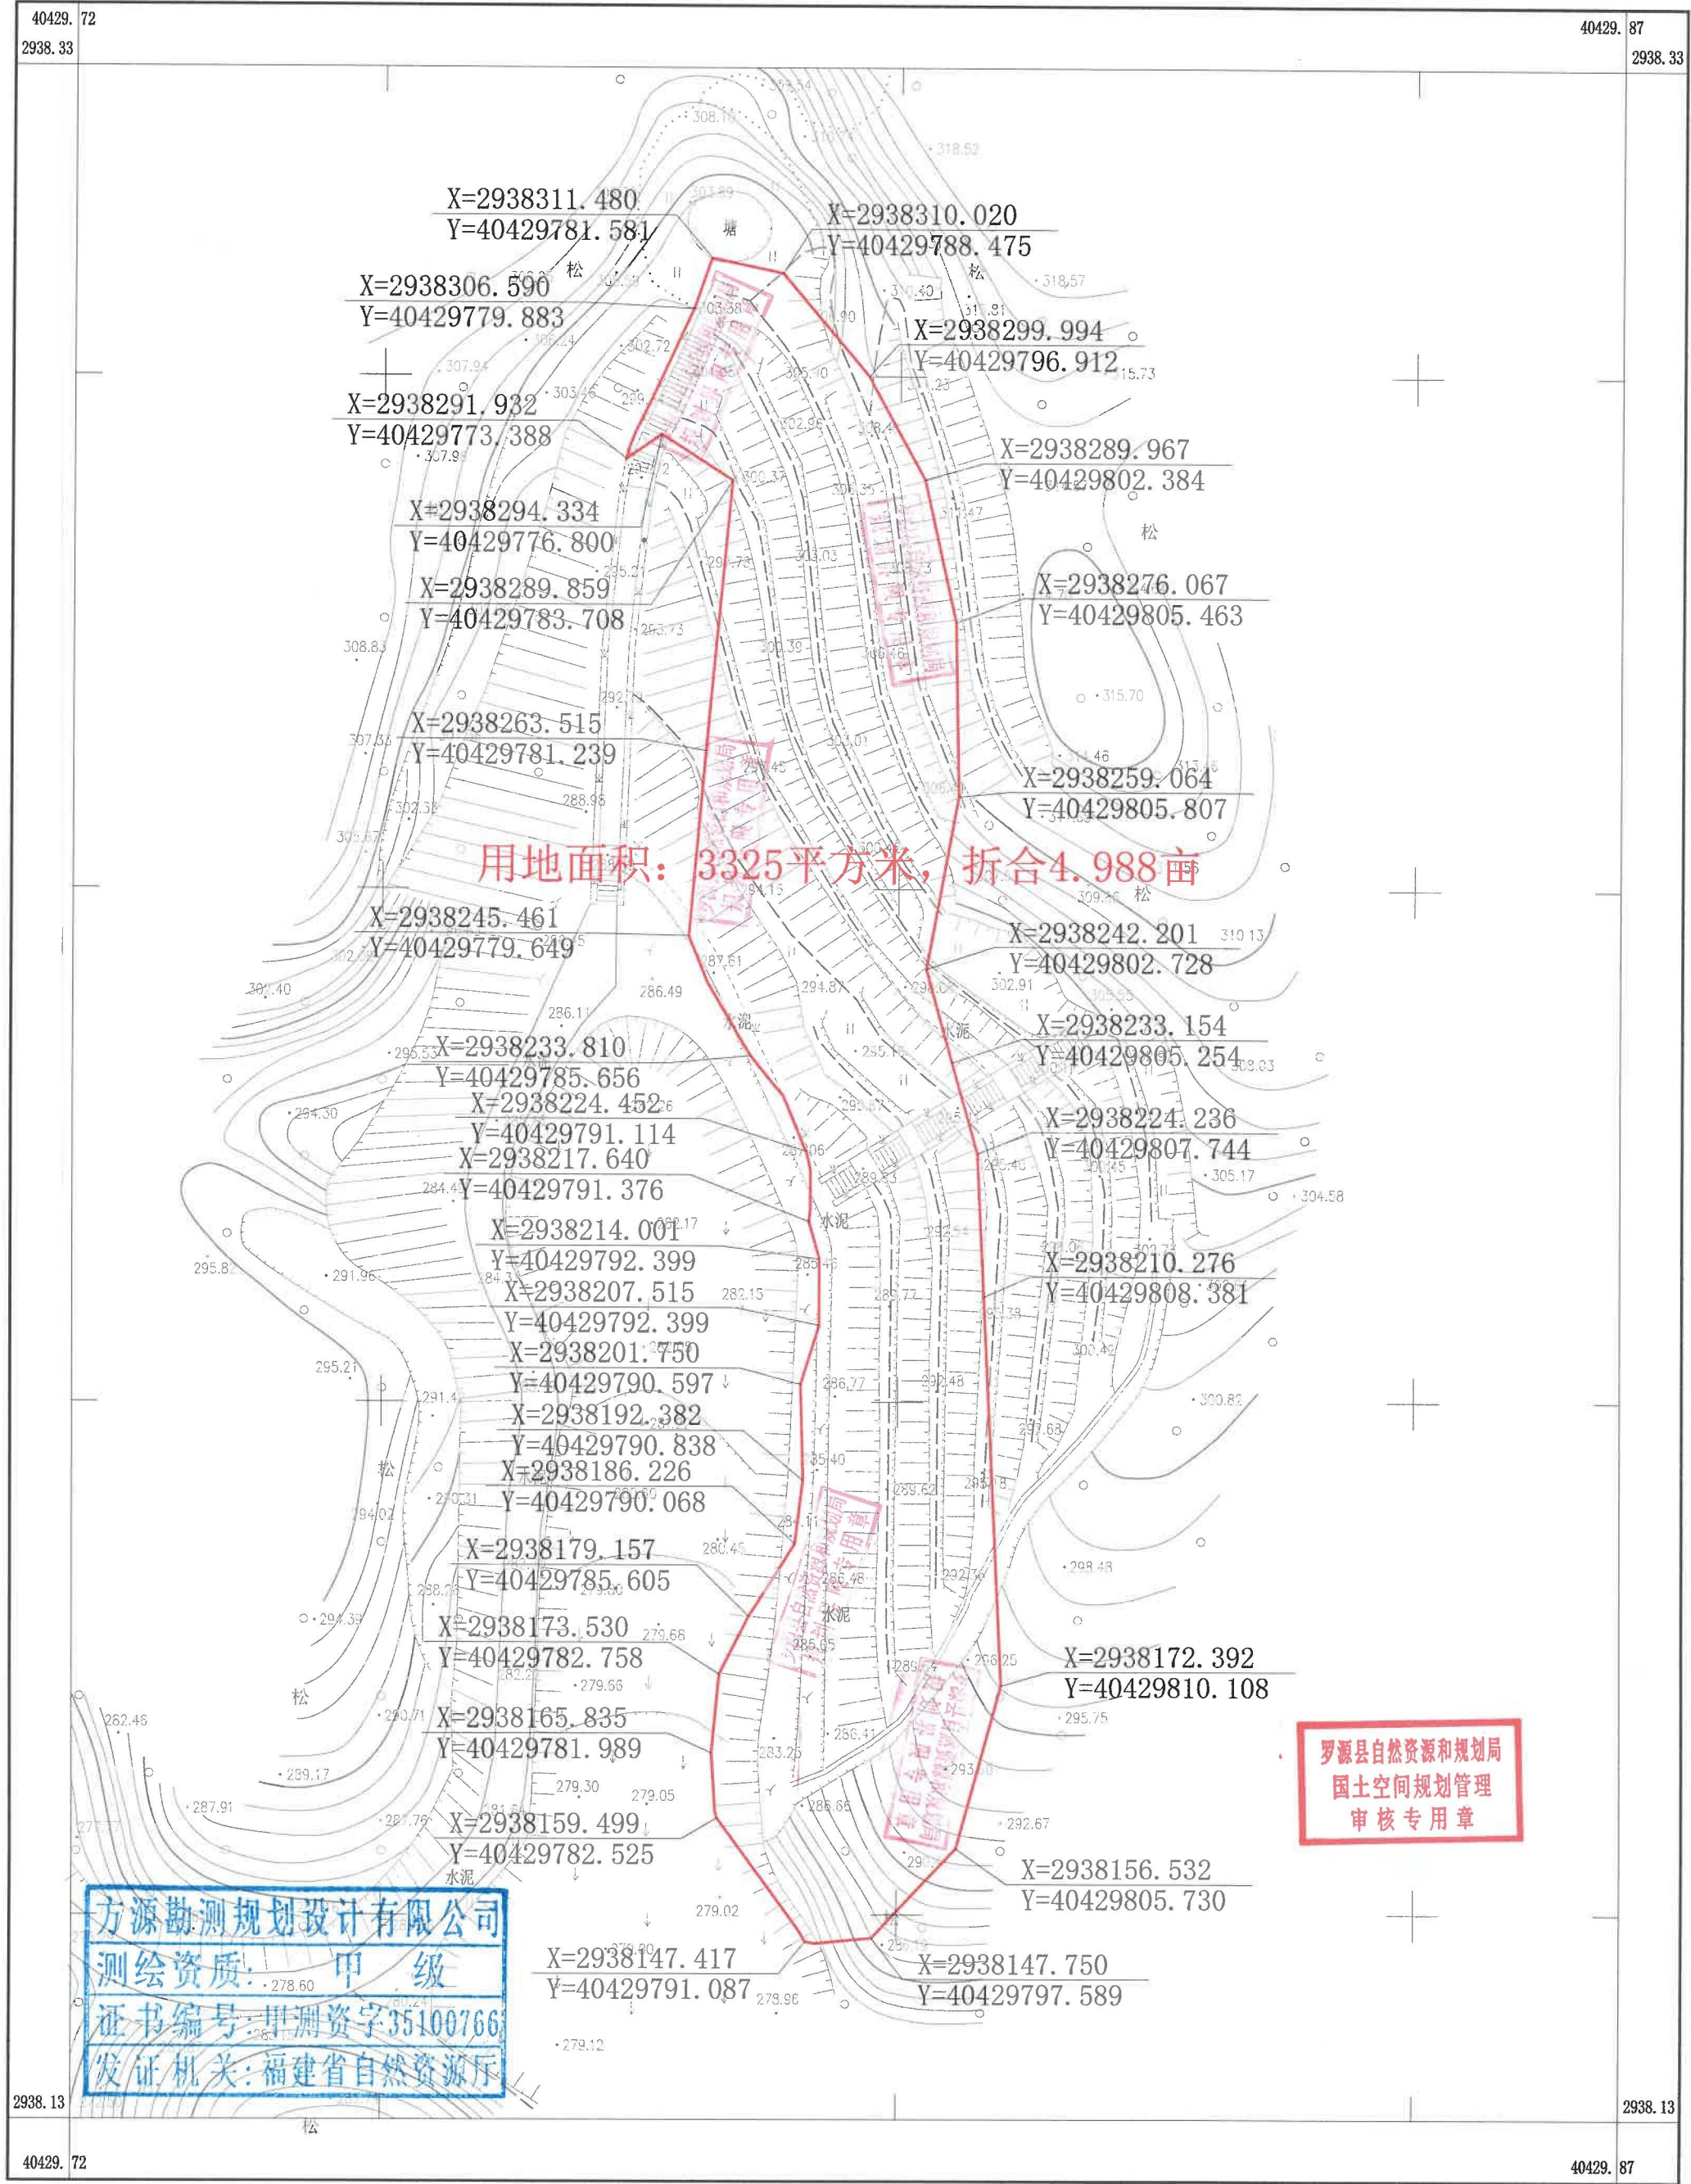

方源勘测规划设计有限公司

方源勘测规划设计有限公司
测绘资质: 甲级
证书编号: 甲测资字35100766
发证机关: 福建省自然资源厅

罗源县自然资源和规划局
国土空间规划管理
审核专用章

2024年12月数字化制图
2000国家大地坐标系, 中央子午线120°
1985国家高程基准
2007年版图式

测图比例尺1:500, 打印比例尺1:1000

测量员: 吴 爽
绘图员: 吴 爽
检查员: 黄仕诚