


罗源县飞竹镇乡村振兴产业园控制性详细规划

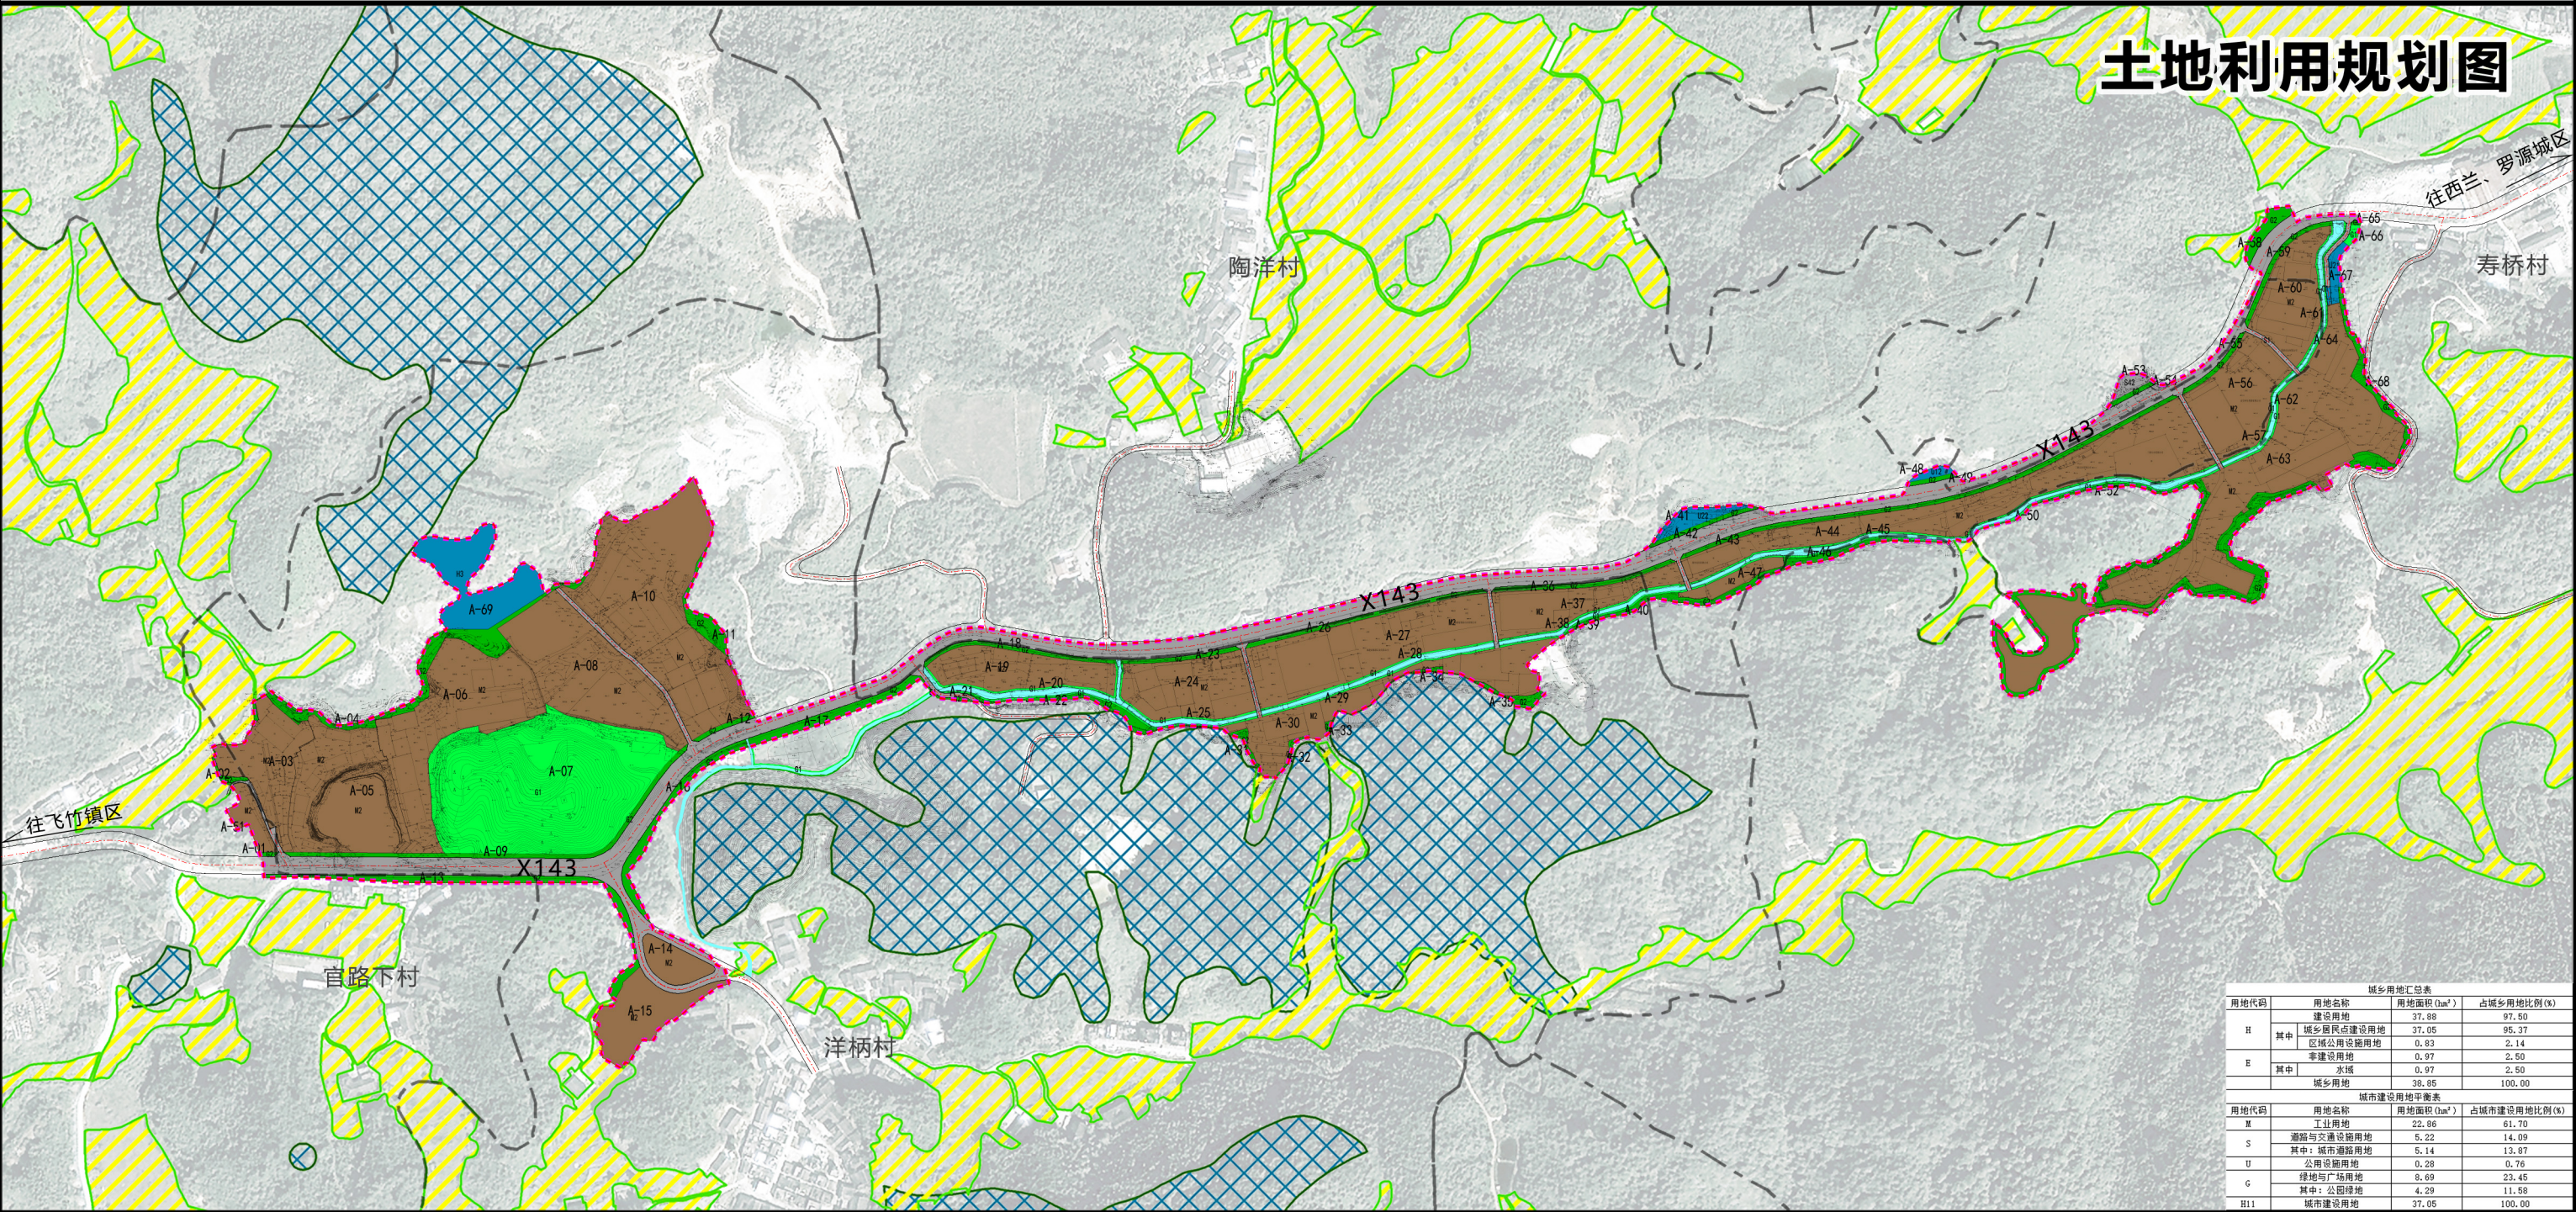

城乡用地汇总表			
用地代码	用地名称	用地面积 (ha)	占城乡用地比例 (%)
H	建设用地	37.88	97.50
	其中：城乡居民点建设用地	37.05	95.37
	区域公用设施用地	0.83	2.14
E	非建设用地	0.97	2.50
	水域	0.97	2.50
	城乡用地	38.85	100.00
城市建设用地平衡表			
用地代码	用地名称	用地面积 (ha)	占城市建设用地比例 (%)
M	工业用地	22.86	61.70
	道路与交通设施用地	5.22	14.09
S	其中：城市道路用地	5.14	13.87
	公用设施用地	0.28	0.76
U	绿地与广场用地	8.69	23.45
	其中：公园绿地	4.29	11.58
G	城市建设用地	37.05	100.00

图例

- M2

二类工业用地
- S42

社会停车场用地
- U22

环卫用地
- G2

防护绿地
- 规划范围线
- U21

排水用地
- G1

公园绿地
- E1

水域
- 规划道路
- 城镇开发边界

- H3

区域公用设施用地（殡葬用地）
- A-01

地块编码
- 垃圾转运站
- 污水处理站
- 基本农田
- 生态林

风玫瑰及比例尺

