


罗源县港城融合教育基地公交首末站建设工程勘测定界图

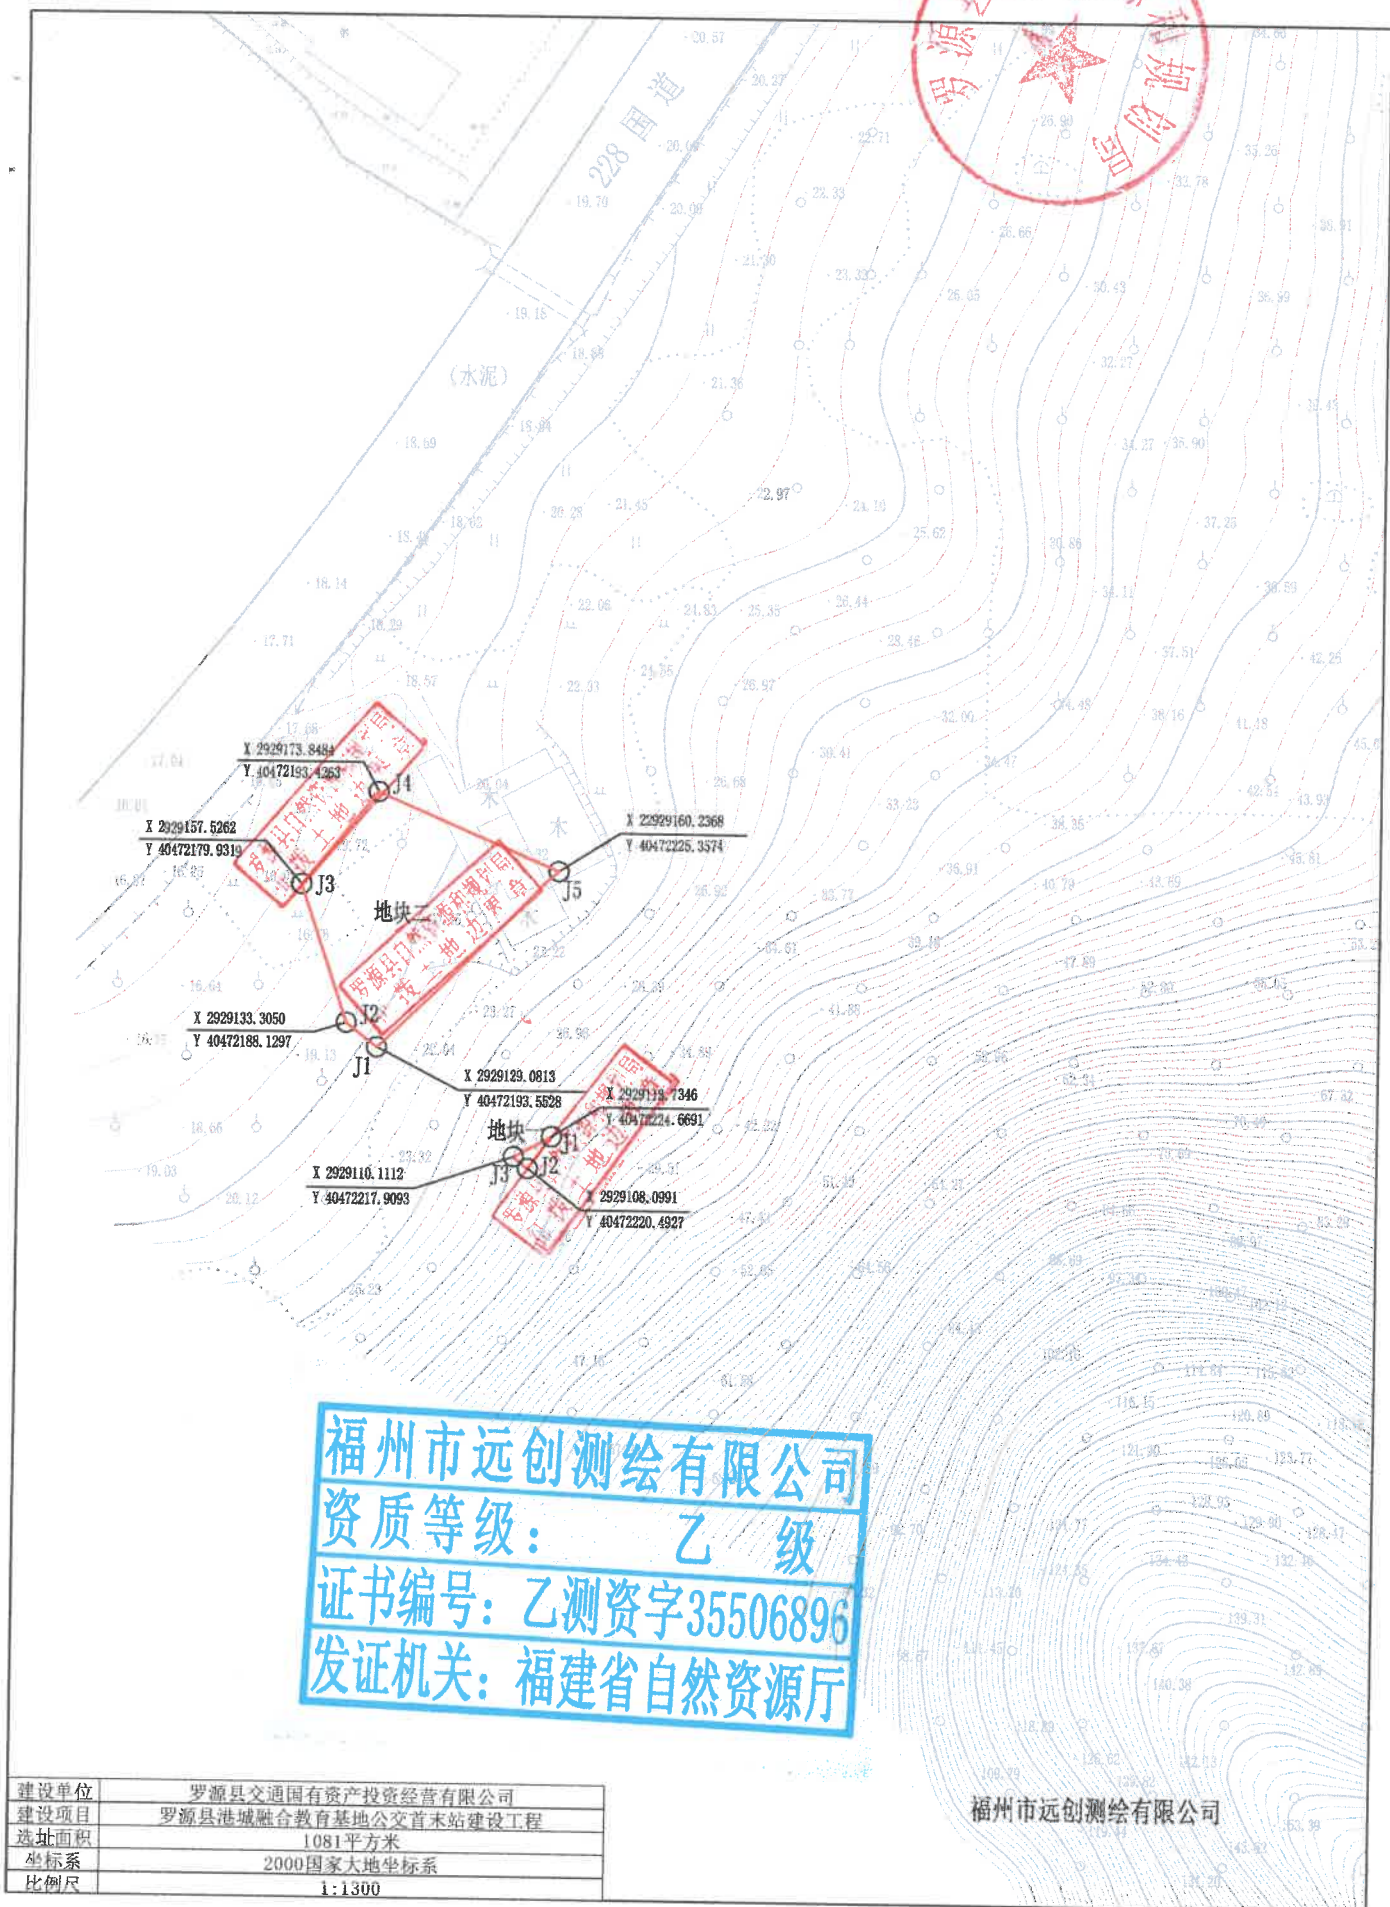

建设单位	罗源县交通国有资产投资经营有限公司
建设项目	罗源县港城融合教育基地公交首末站建设工程
选址面积	1081平方米
坐标系	2000国家大地坐标系
比例尺	1:1300

福州市远创测绘有限公司