


罗源一中高中部食堂、宿舍楼项目用地红线图

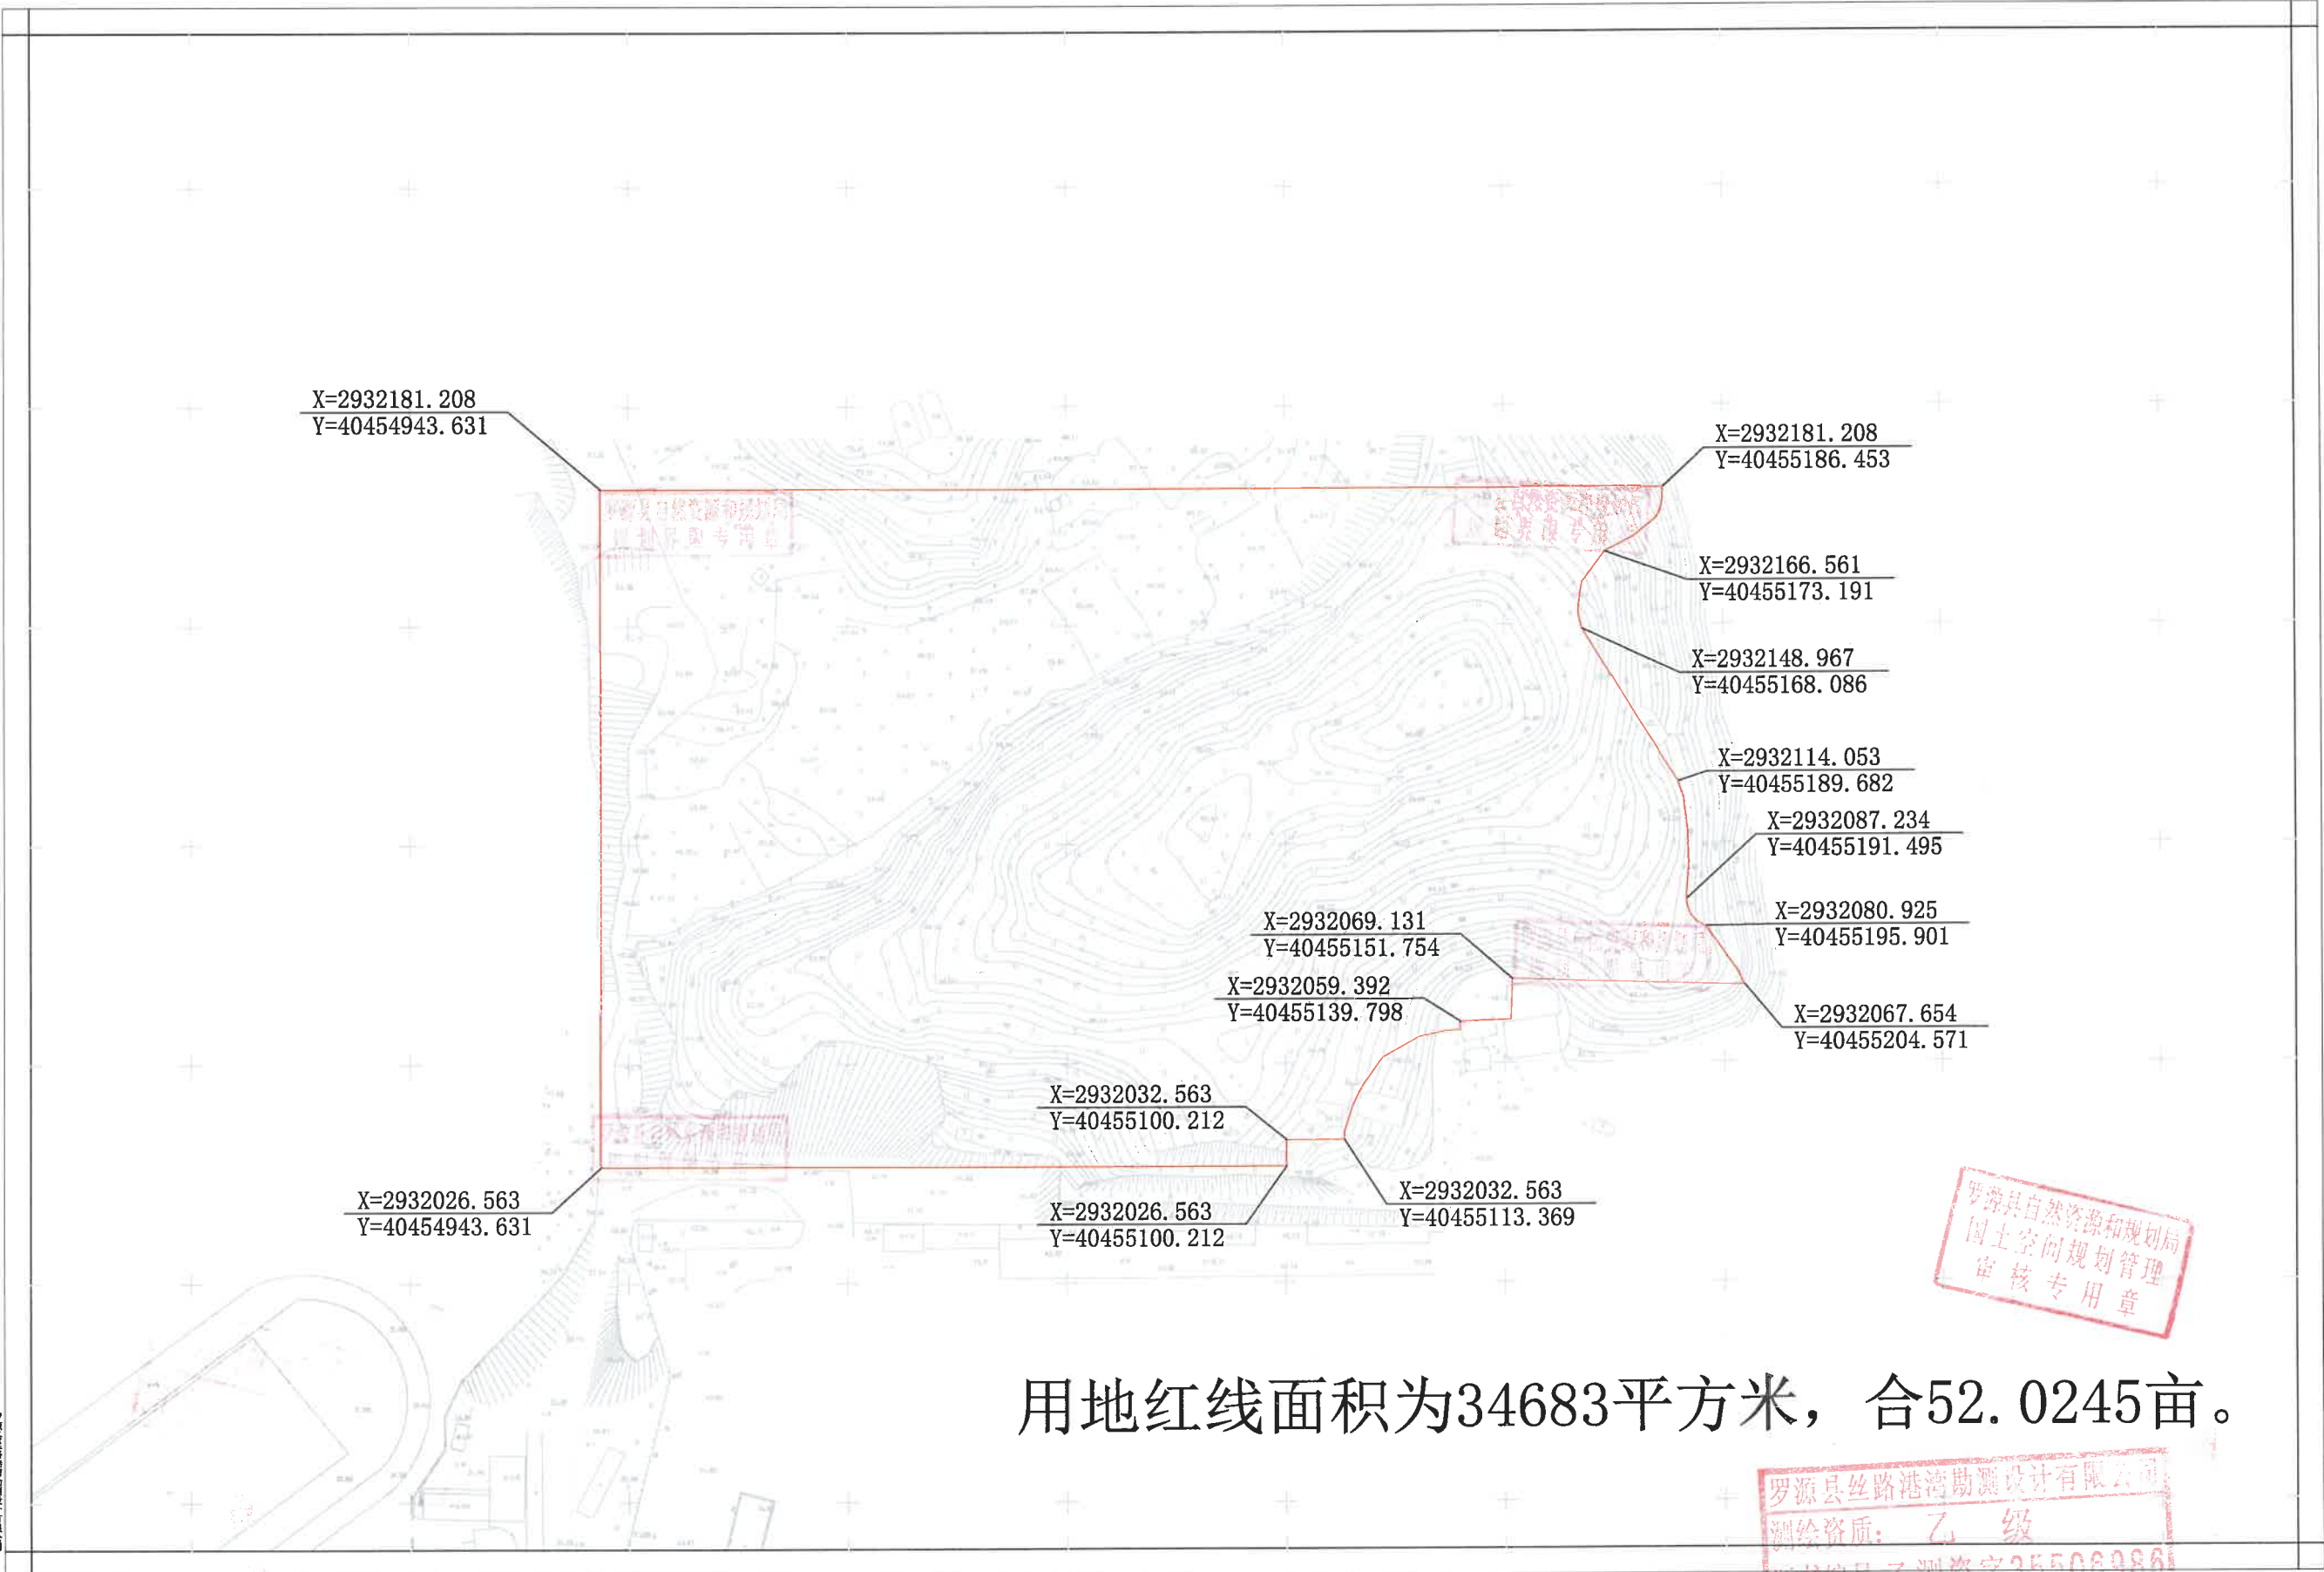

2024年11月金源外业数字化采集;
2000国家大地坐标系(中央子午线120°);
1985国家高程基准。

测图比例尺1:500, 打印比例尺1:1500

罗源县丝路港湾勘测设计有限公司
测绘资质: 乙级
证书编号: 乙测资字35506986
发证机关: 福建省自然资源厅

测量员: 胡金环
绘图员: 胡金环
检查员: 朱金龙