



南门外村文化中心项目用地红线图

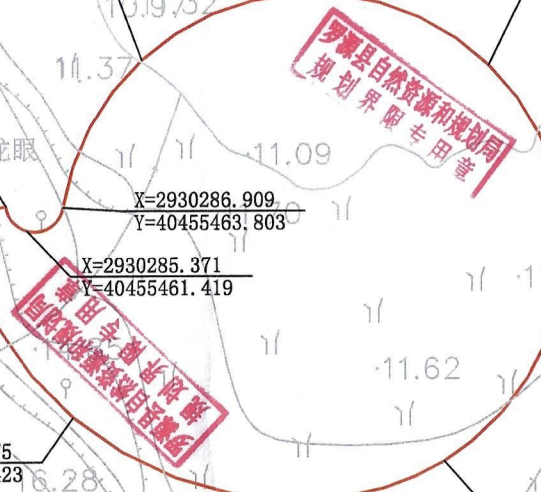

罗源县丝路港湾勘测设计有限公司

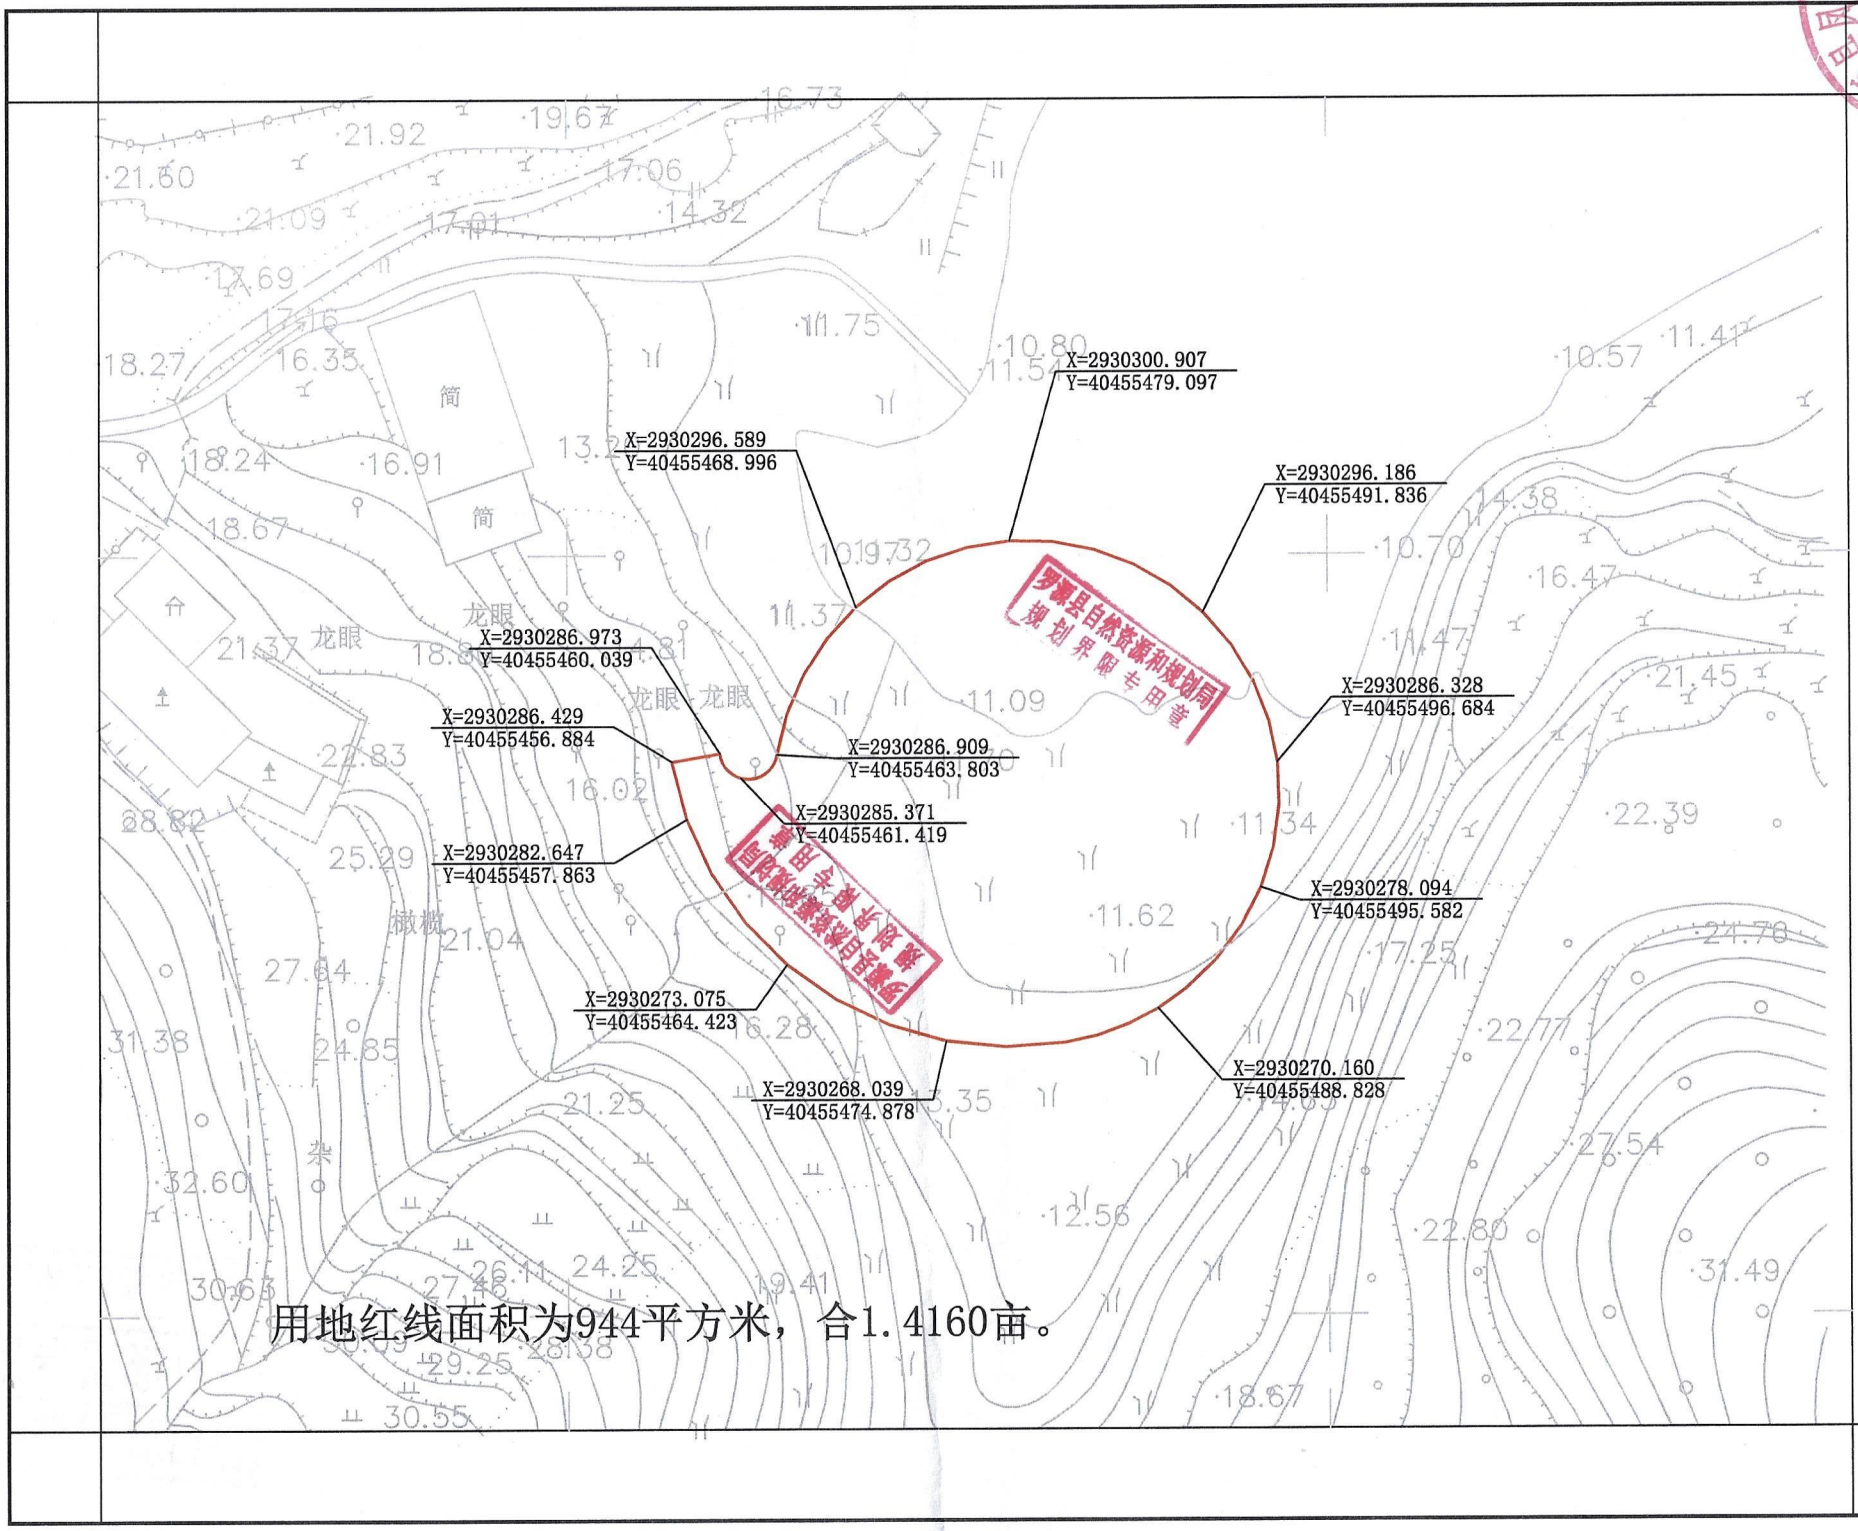

2025.6.12

罗源县丝路港湾勘测设计有限公司
测绘资质：乙 级
证书编号：乙测资字35506986
发证机关：福建省自然资源厅

2025年5月全野外数字化采集；
2000国家大地坐标系(中央子午线120°)；
1985国家高程基准。

测图比例尺1:500，打印比例尺1: 500

测量员：胡金环
绘图员：胡金环
检查员：朱金龙