


松山镇北山村公益性公墓规范化建设项目用地红线图

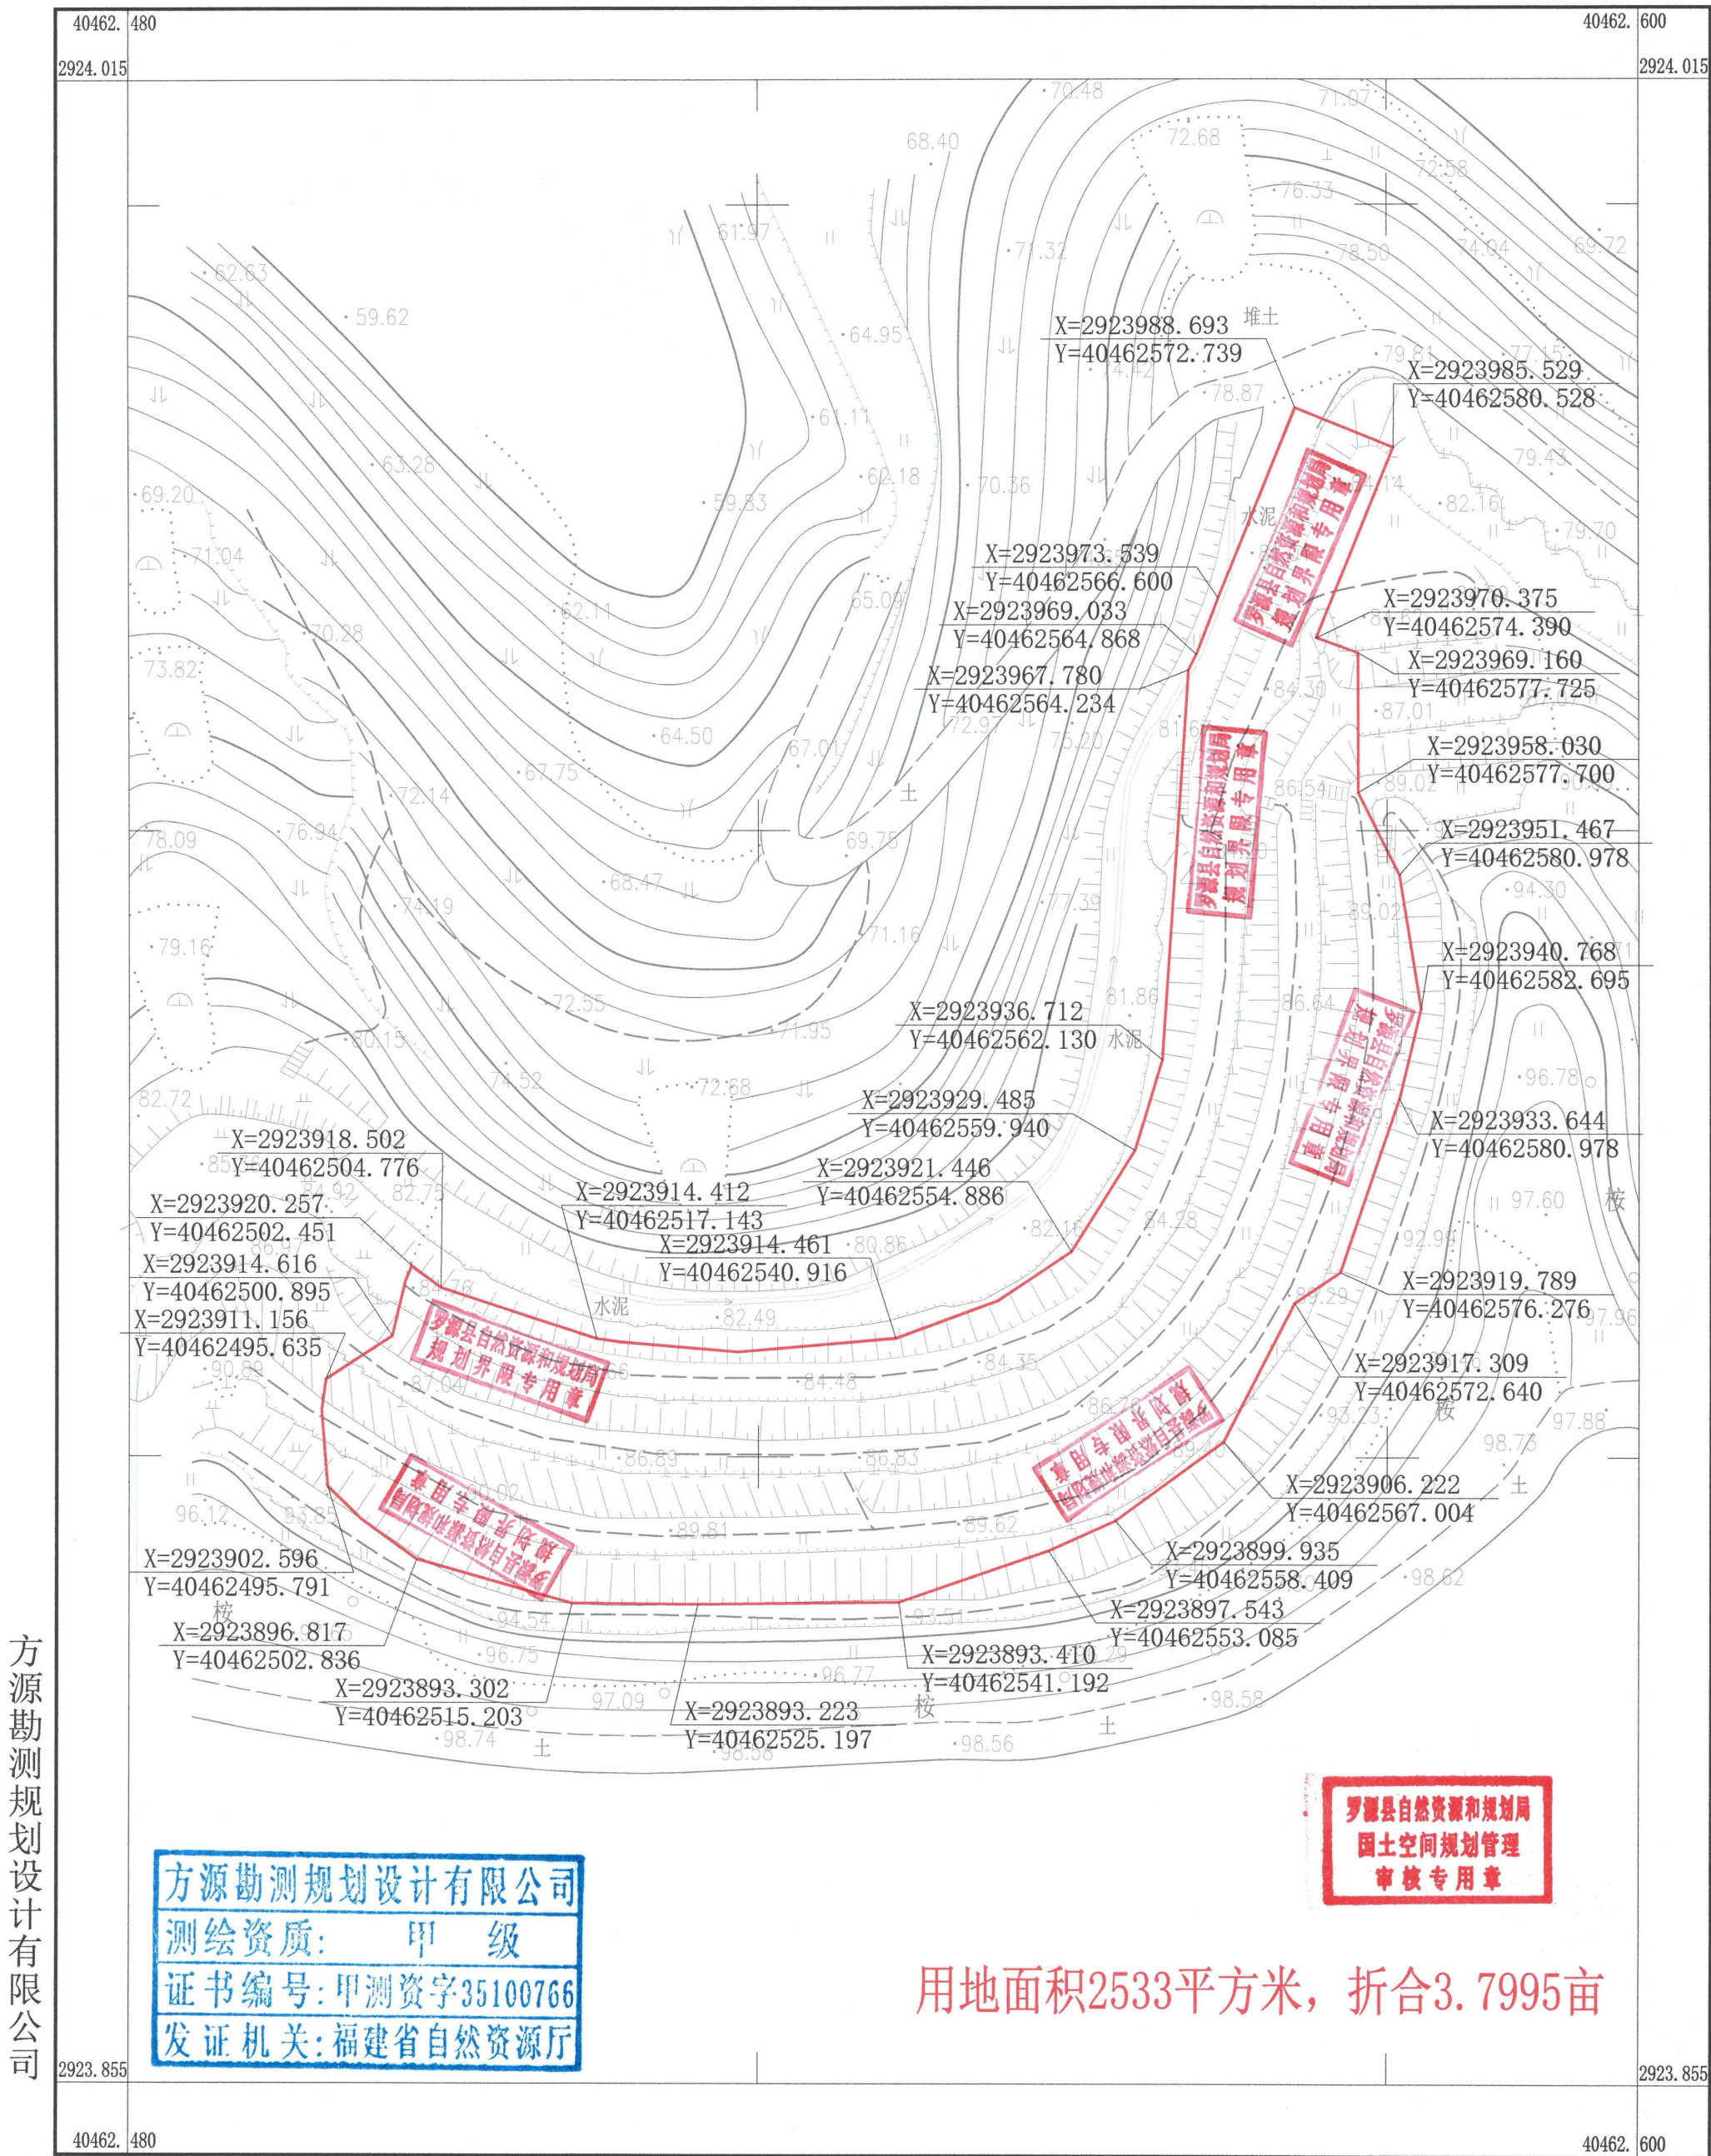

方源勘测规划设计有限公司

方源勘测规划设计有限公司
测绘资质：甲 级
证书编号：甲测资字35100766
发证机关：福建省自然资源厅

用地面积2533平方米，折合3.7995亩

2025年7月数字化制图
2000国家大地坐标系，中央子午线120°
1985国家高程基准
2007年版图式

1:500

测量员：吴 爽
绘图员：吴 爽
检查员：黄仕诚