


福建省罗源第二中学扩建工程用地红线图

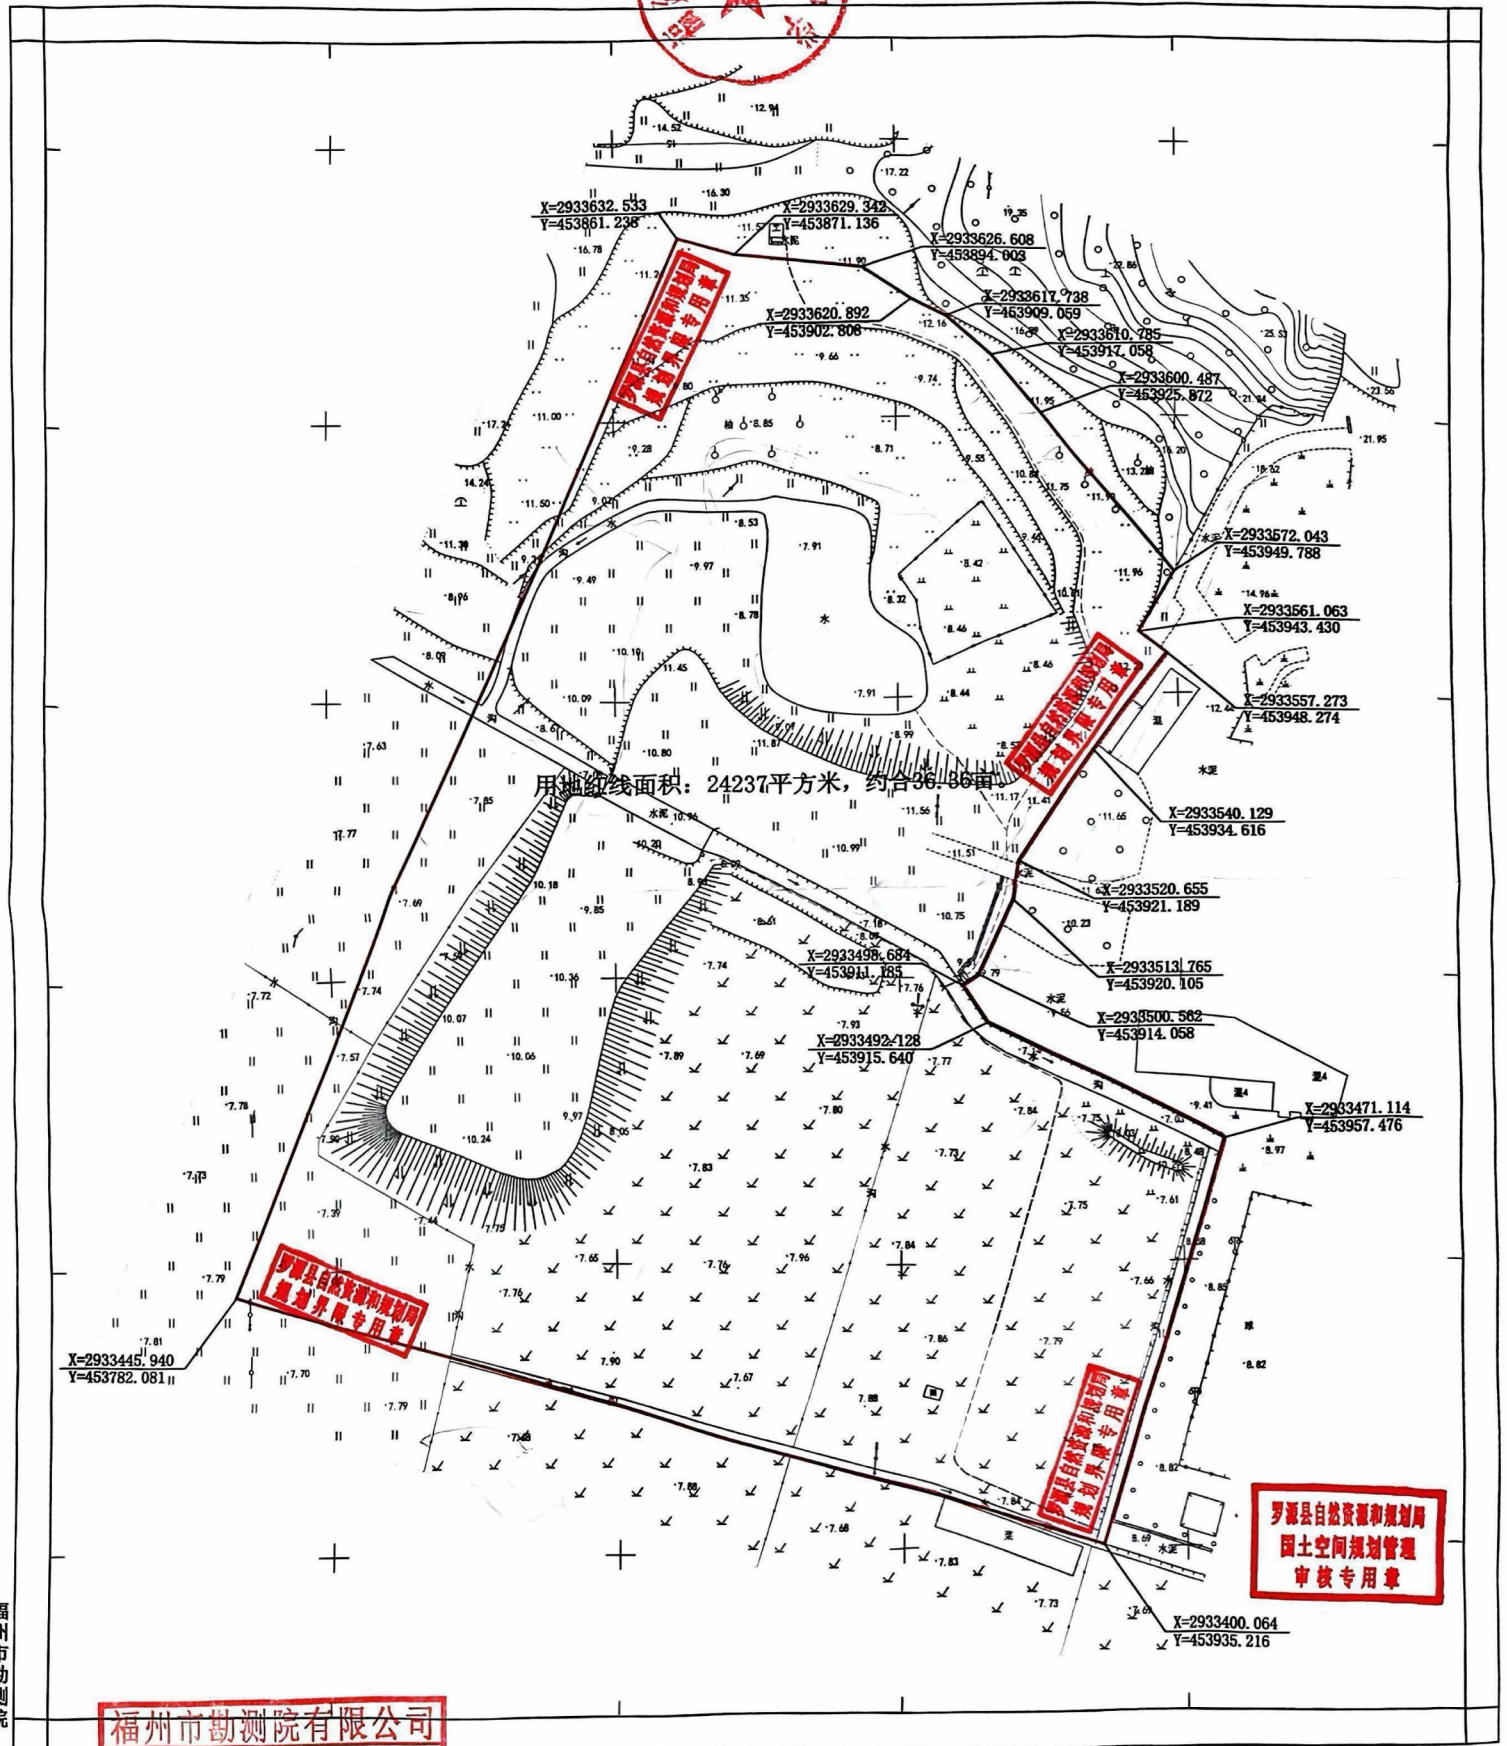

用地红线面积: 24237平方米, 约合36.36亩

罗源县自然资源和规划局
国土空间规划管理
审核专用章

福州市勘测院有限公司
2019年10月数字化制图, 甲级
2000国家大地坐标系, 号: 甲测字第35100075
1985国家高程基准
发证机关: 福建省自然资源厅

测图比例尺1: 500, 打印比例尺1:1000

测量员: 林祖煌
绘图员: 陈伏光
检查员: 潘余众