
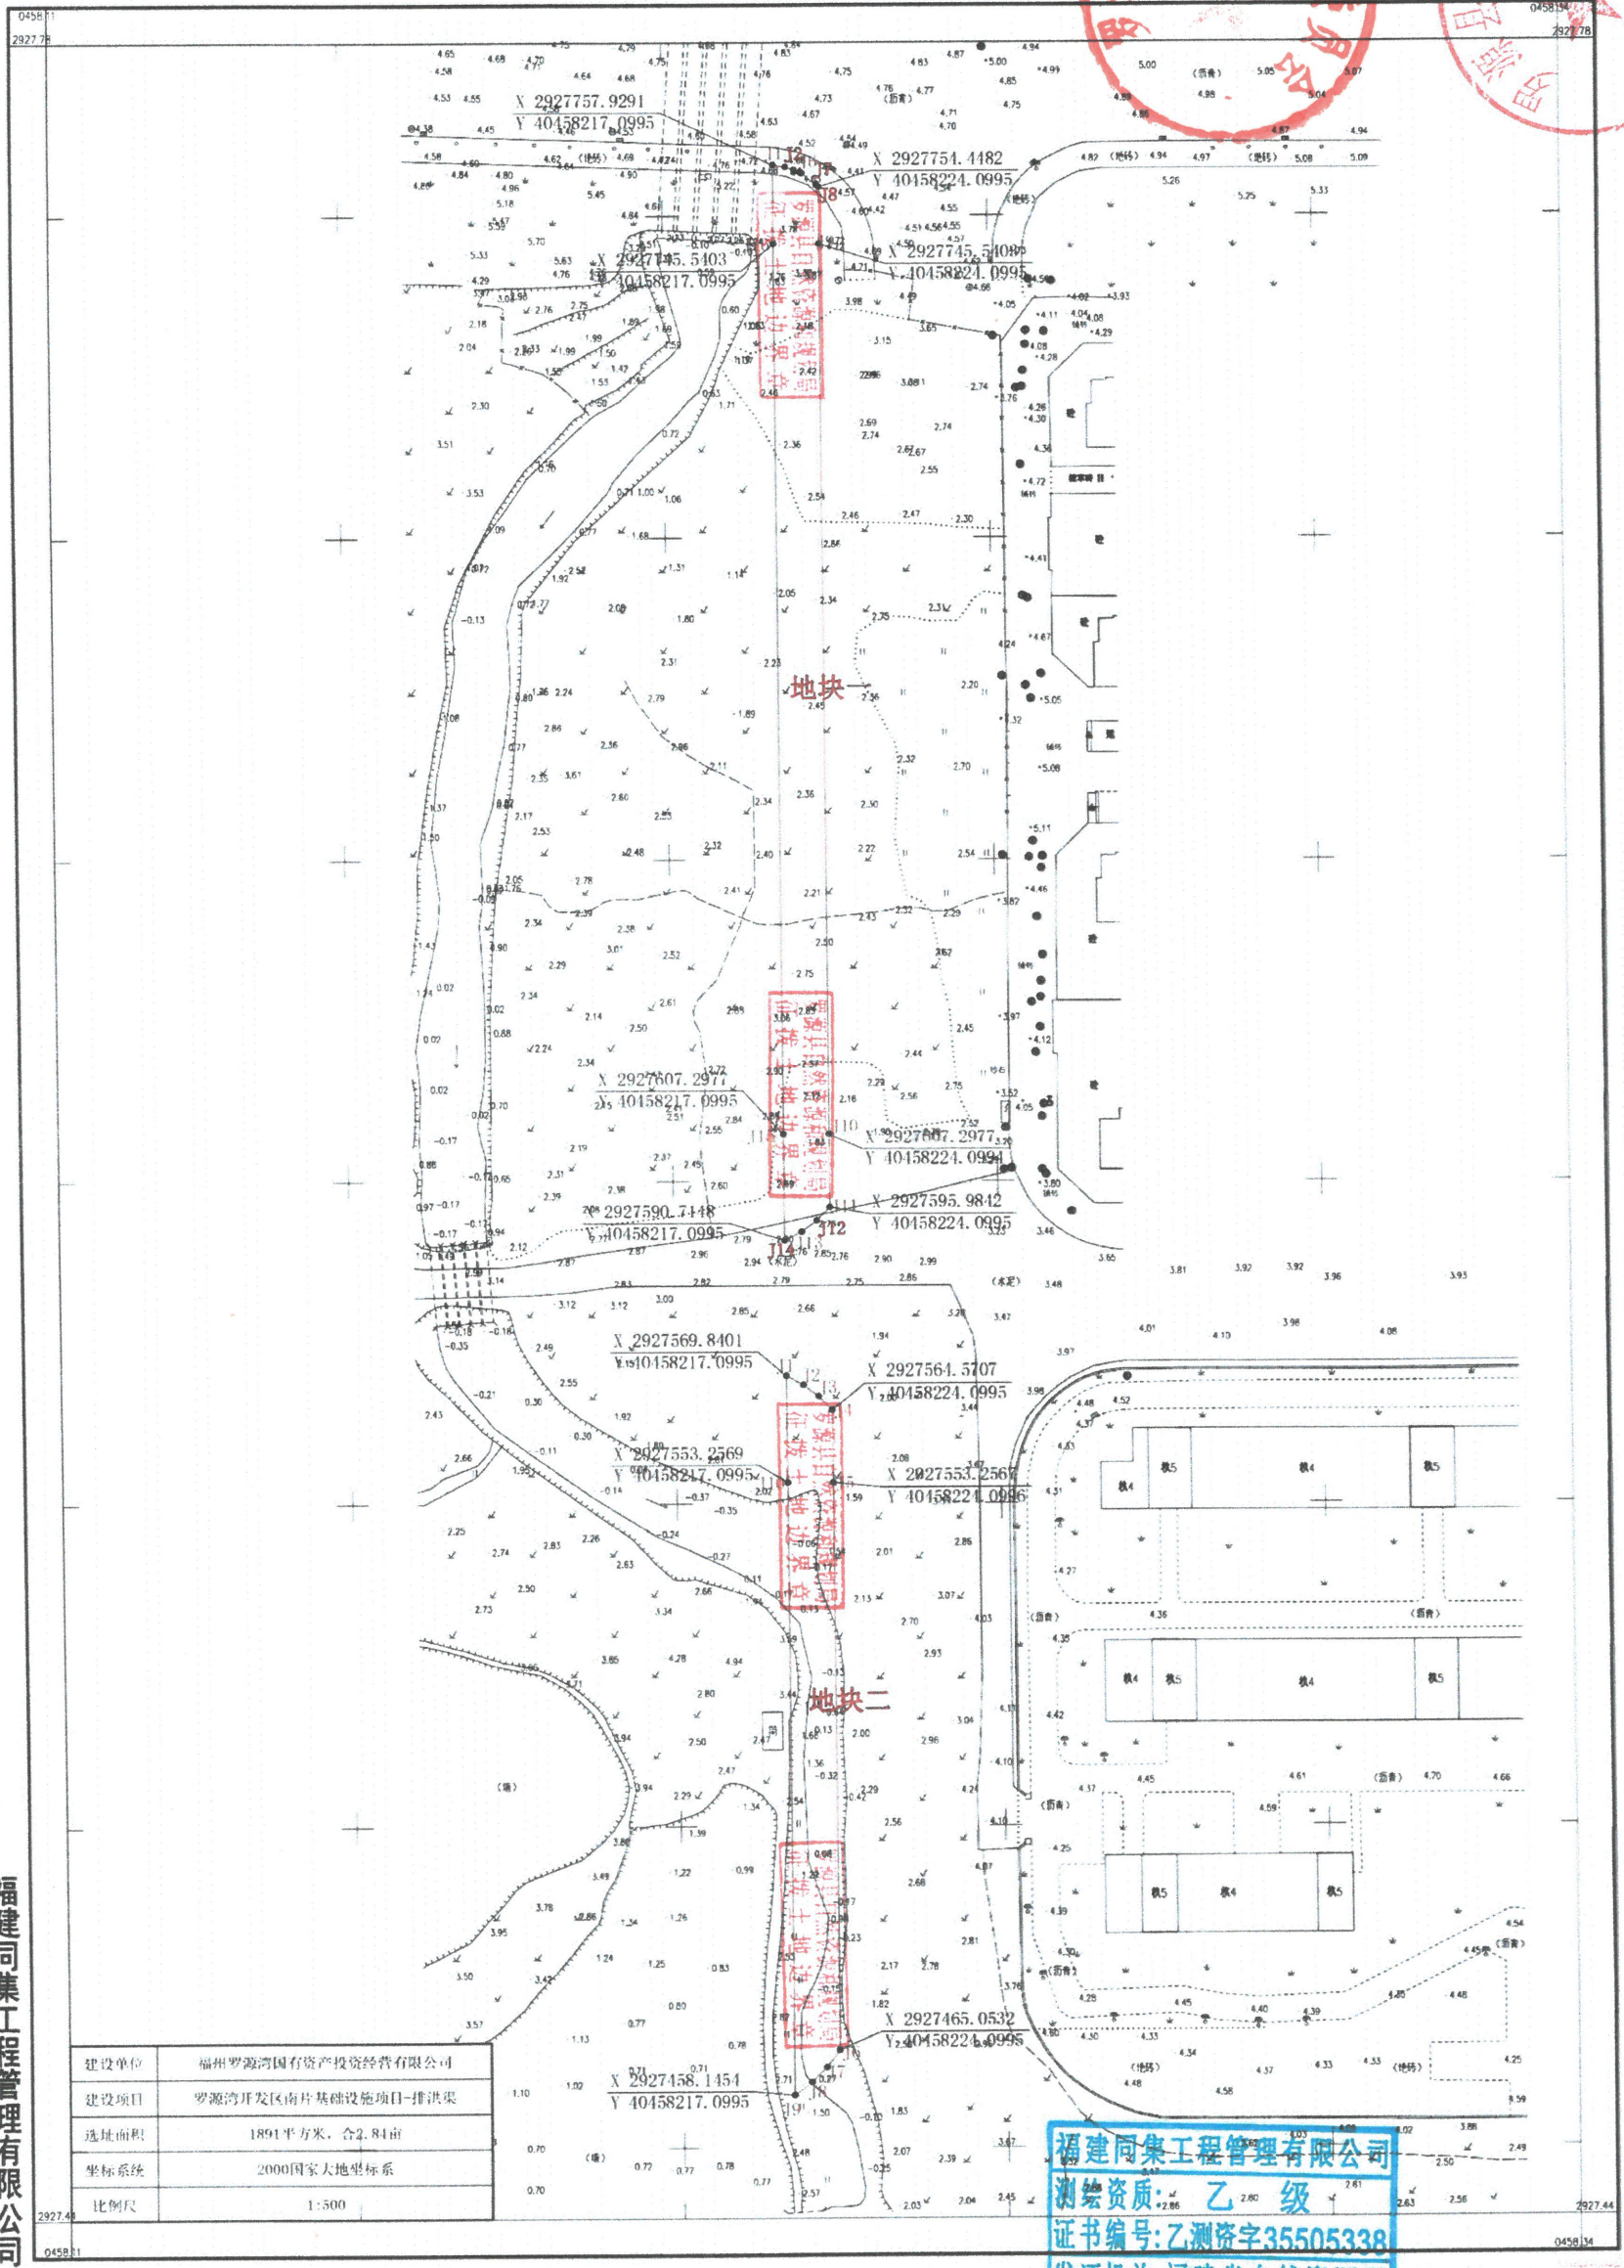


罗源湾开发区南片基础设施项目-排洪渠勘测定界图

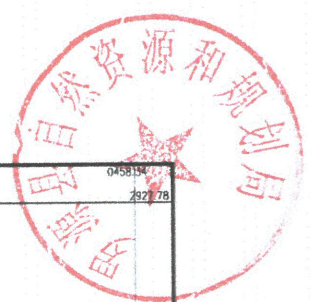

福建同集工程管理有限公司

建设单位	福州罗源湾国有资产投资经营有限公司
建设项目	罗源湾开发区南片基础设施项目-排洪渠
选址面积	1891平方米, 合2.84亩
坐标系	2000国家大地坐标系
比例尺	1:500

福建同集工程管理有限公司
测绘资质 乙 级
证书编号: 乙测资字35505338
发证机关: 福建省自然资源厅

1:500