


飞竹镇洋头村公益性公墓规范化建设项目用地红线图

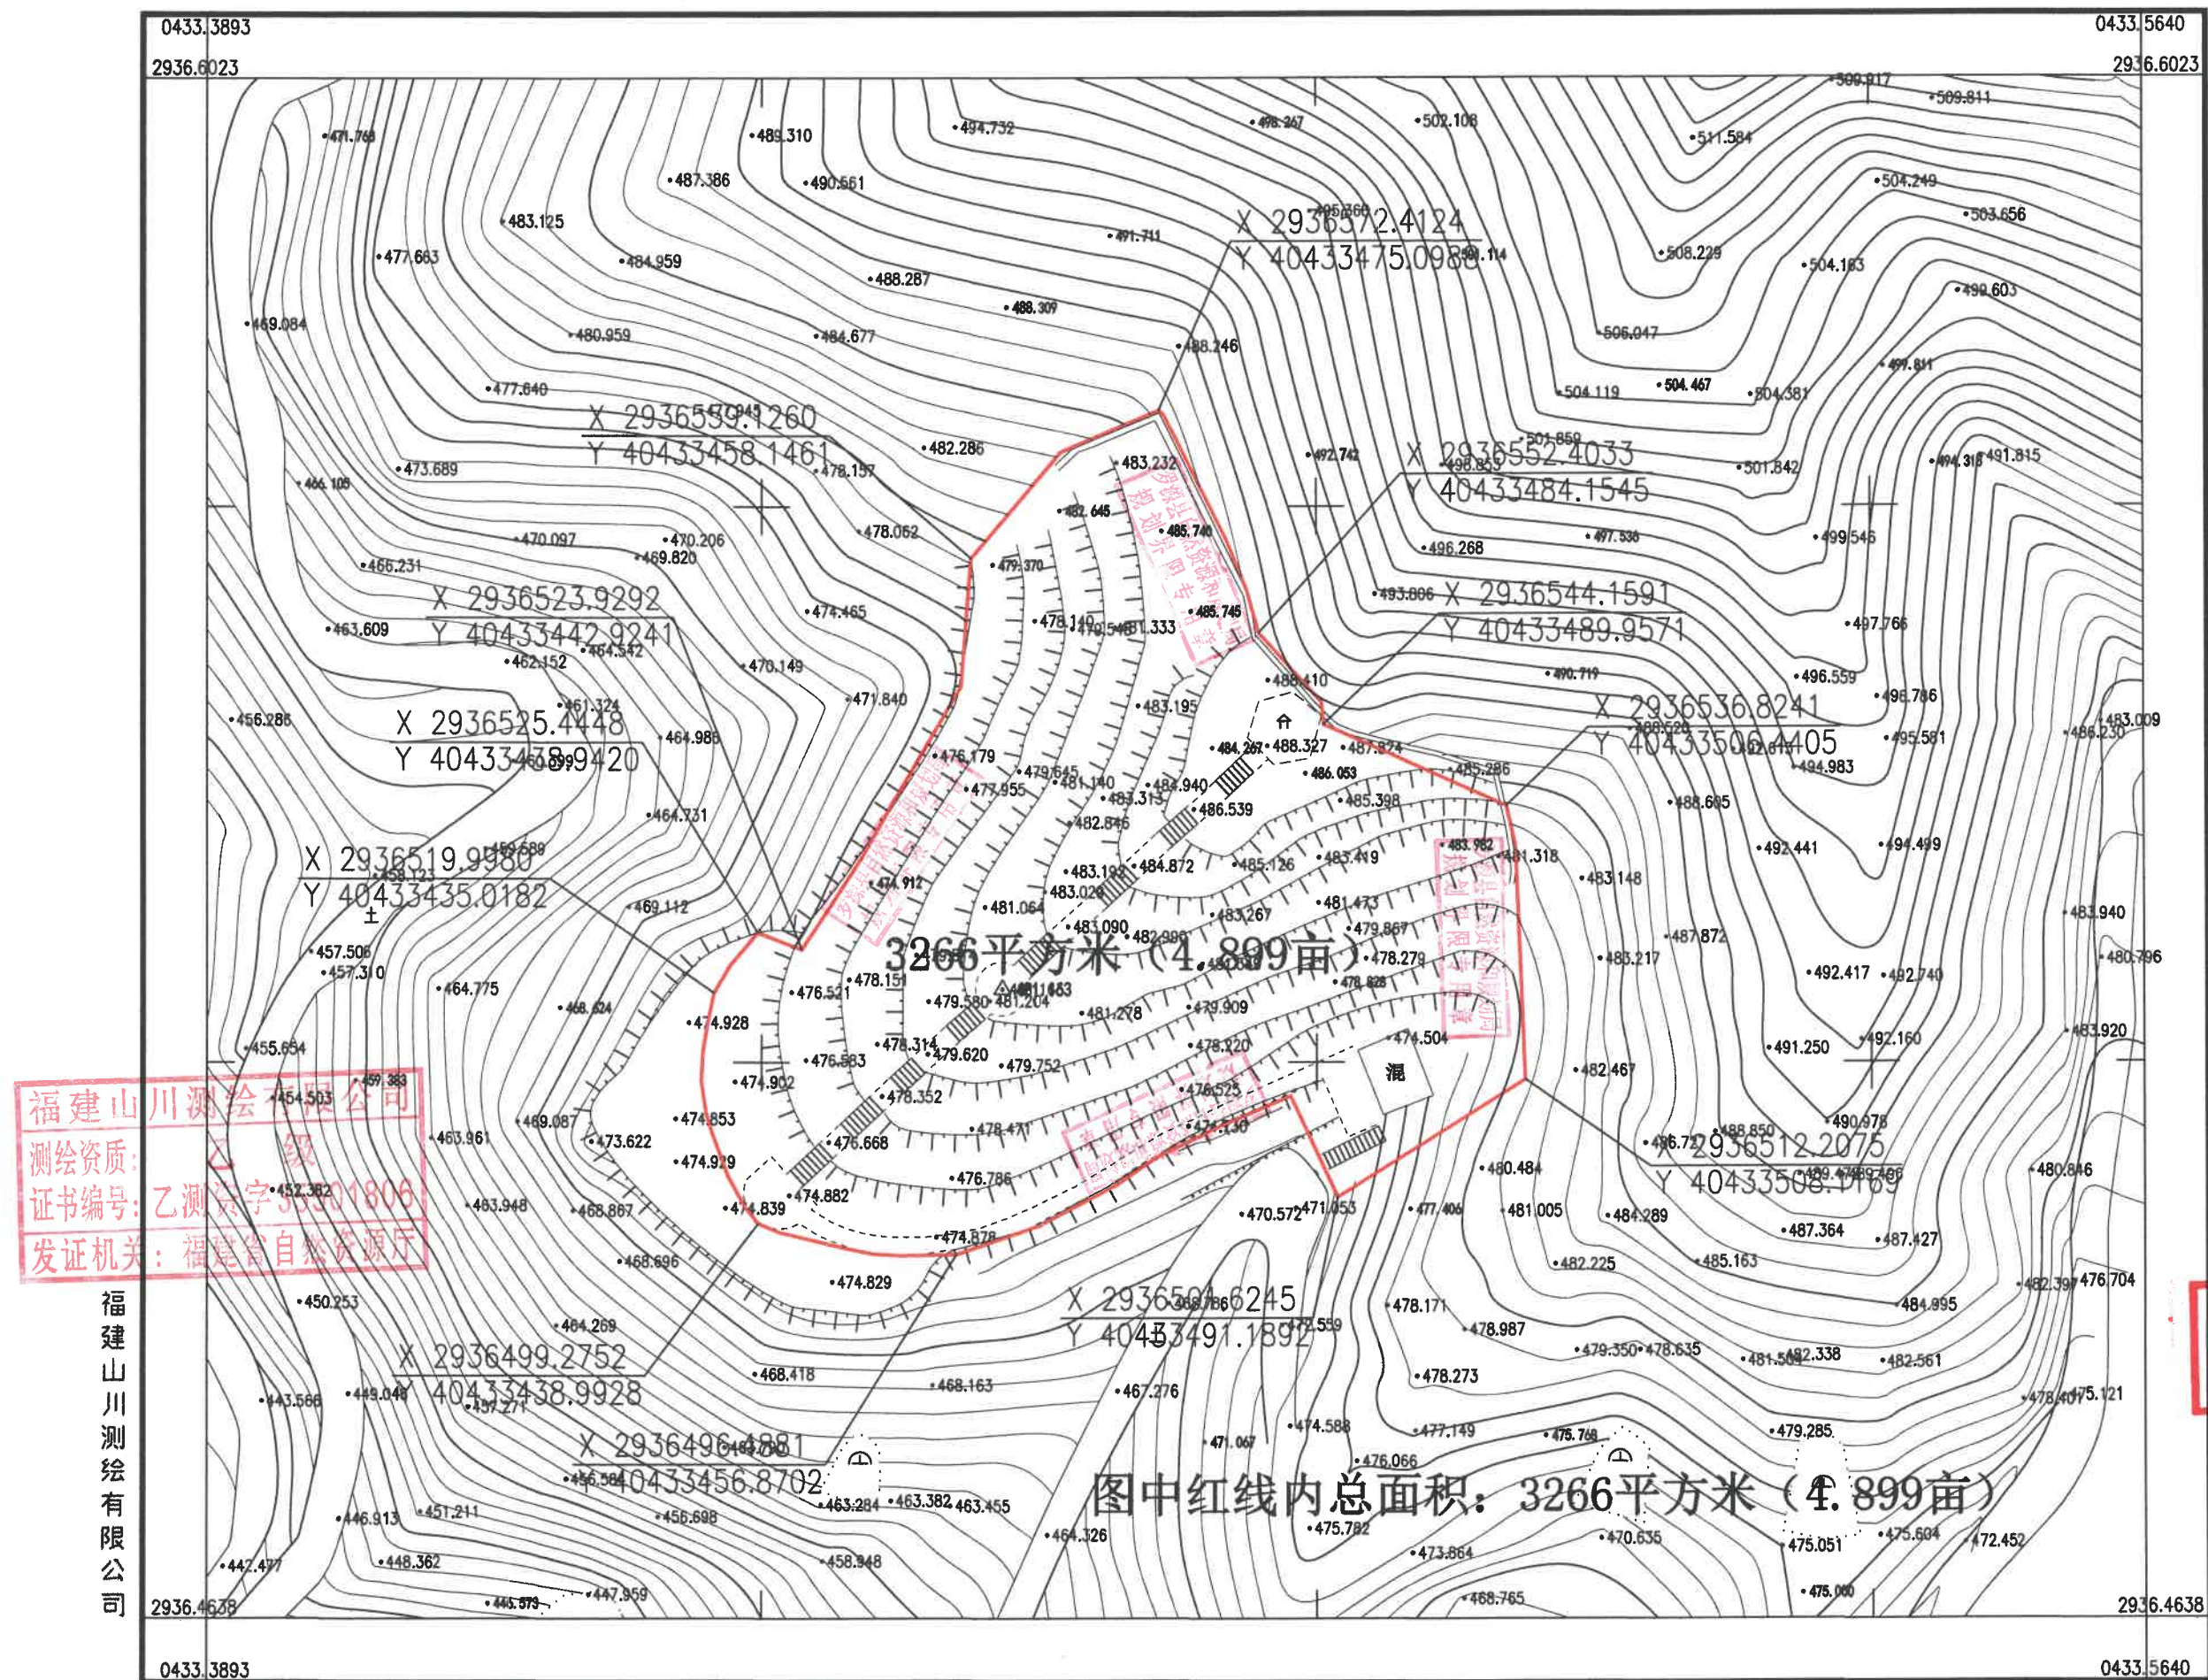

2025年07全野外数字化制图
2000国家坐标系
1985国家高程基准, 等高距 1米
1996年制图式

1:600

测量员: 范永健
绘图员: 范永健
检查员: 林华理