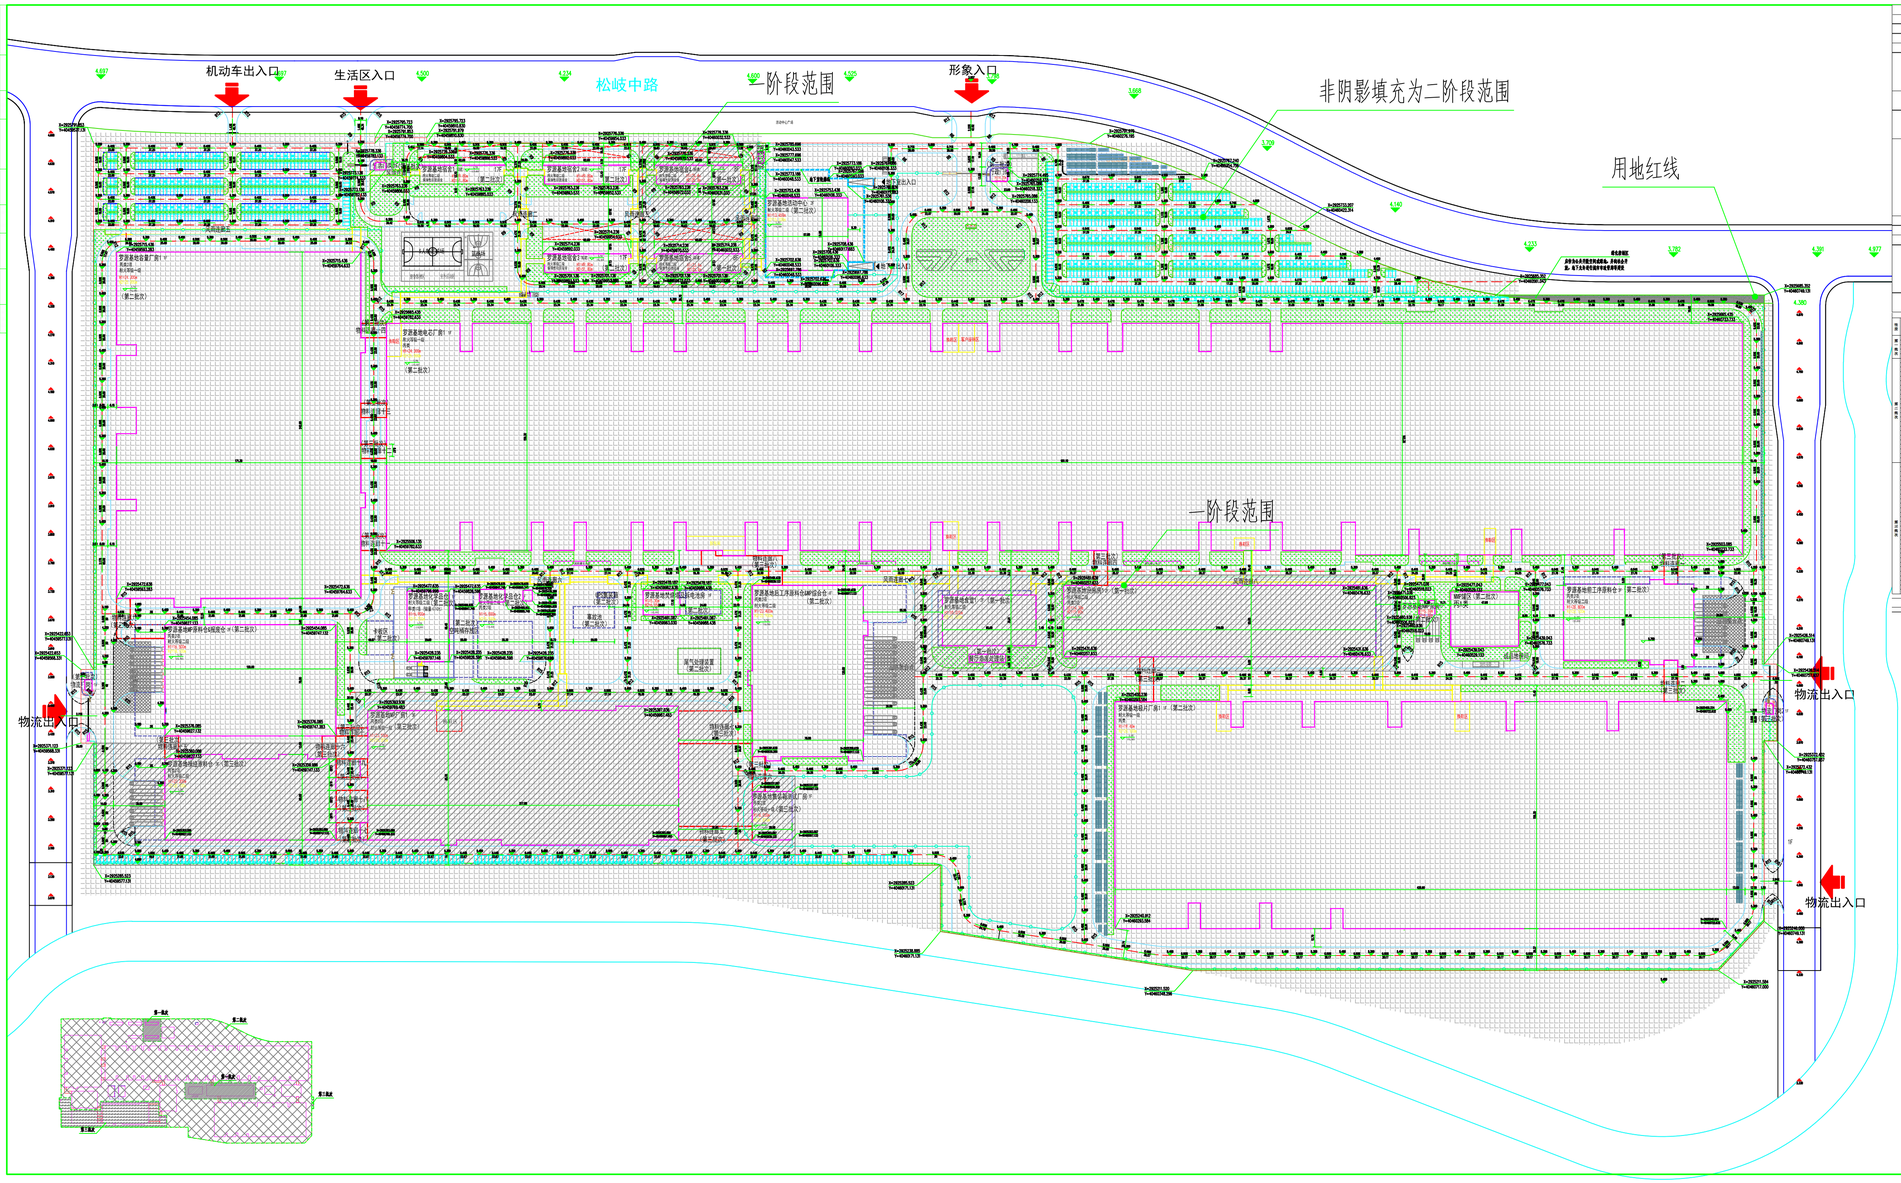

主要经济技术指标表

序号	分项		单位	数值	备注
1	总用地面积		m²	598597.00	
2	建设用地面积		m²	598597.00	
3	总建筑面积		m²	638280.65	
4	计容建筑面积		m²	1097964.50	
	其中	生产性用房建筑面积	m²	1026087.84	
		生产服务设施用房建筑面积	m²	71876.66	
5	容积率		/	1.83	
6	生产服务设施用房用地占总用地面积比例		%	2.60	
7	生产服务设施用房建筑面积占总建筑面积比例		%	11.26	
8	建筑占地面积		m²	363453.48	
9	建筑密度面积		%	58.75	
10	建筑系数		/	0.61	
11	停车位		个	1238	停车位计算说明:配车指标按<<福州市国土空间规划管理技术规定>>中工业厂房机动车配比:0.3~0.35车位/100m²计容建筑面积需设置0.3*1067580.76/100=3203个。非机动车配比:1车位/100m²计容建筑面积，需设置10/580.76/100=10/6。厂区实际需求车位机动车位1200，非机动车位1200，根据交评满足需求
	机动车	其中 地面机动车停车位	个	1139	
		地下机动车停车位	个	99	
	非机动车	地面非机动车停车位	个	1224	
12	人防面积		m²	4981.51	生产服务设施用房建筑面积*6%，实际需配建4236.64

