
霍口畲族乡县道X143川边至东宅道路工程勘测定界图(1/4)

北

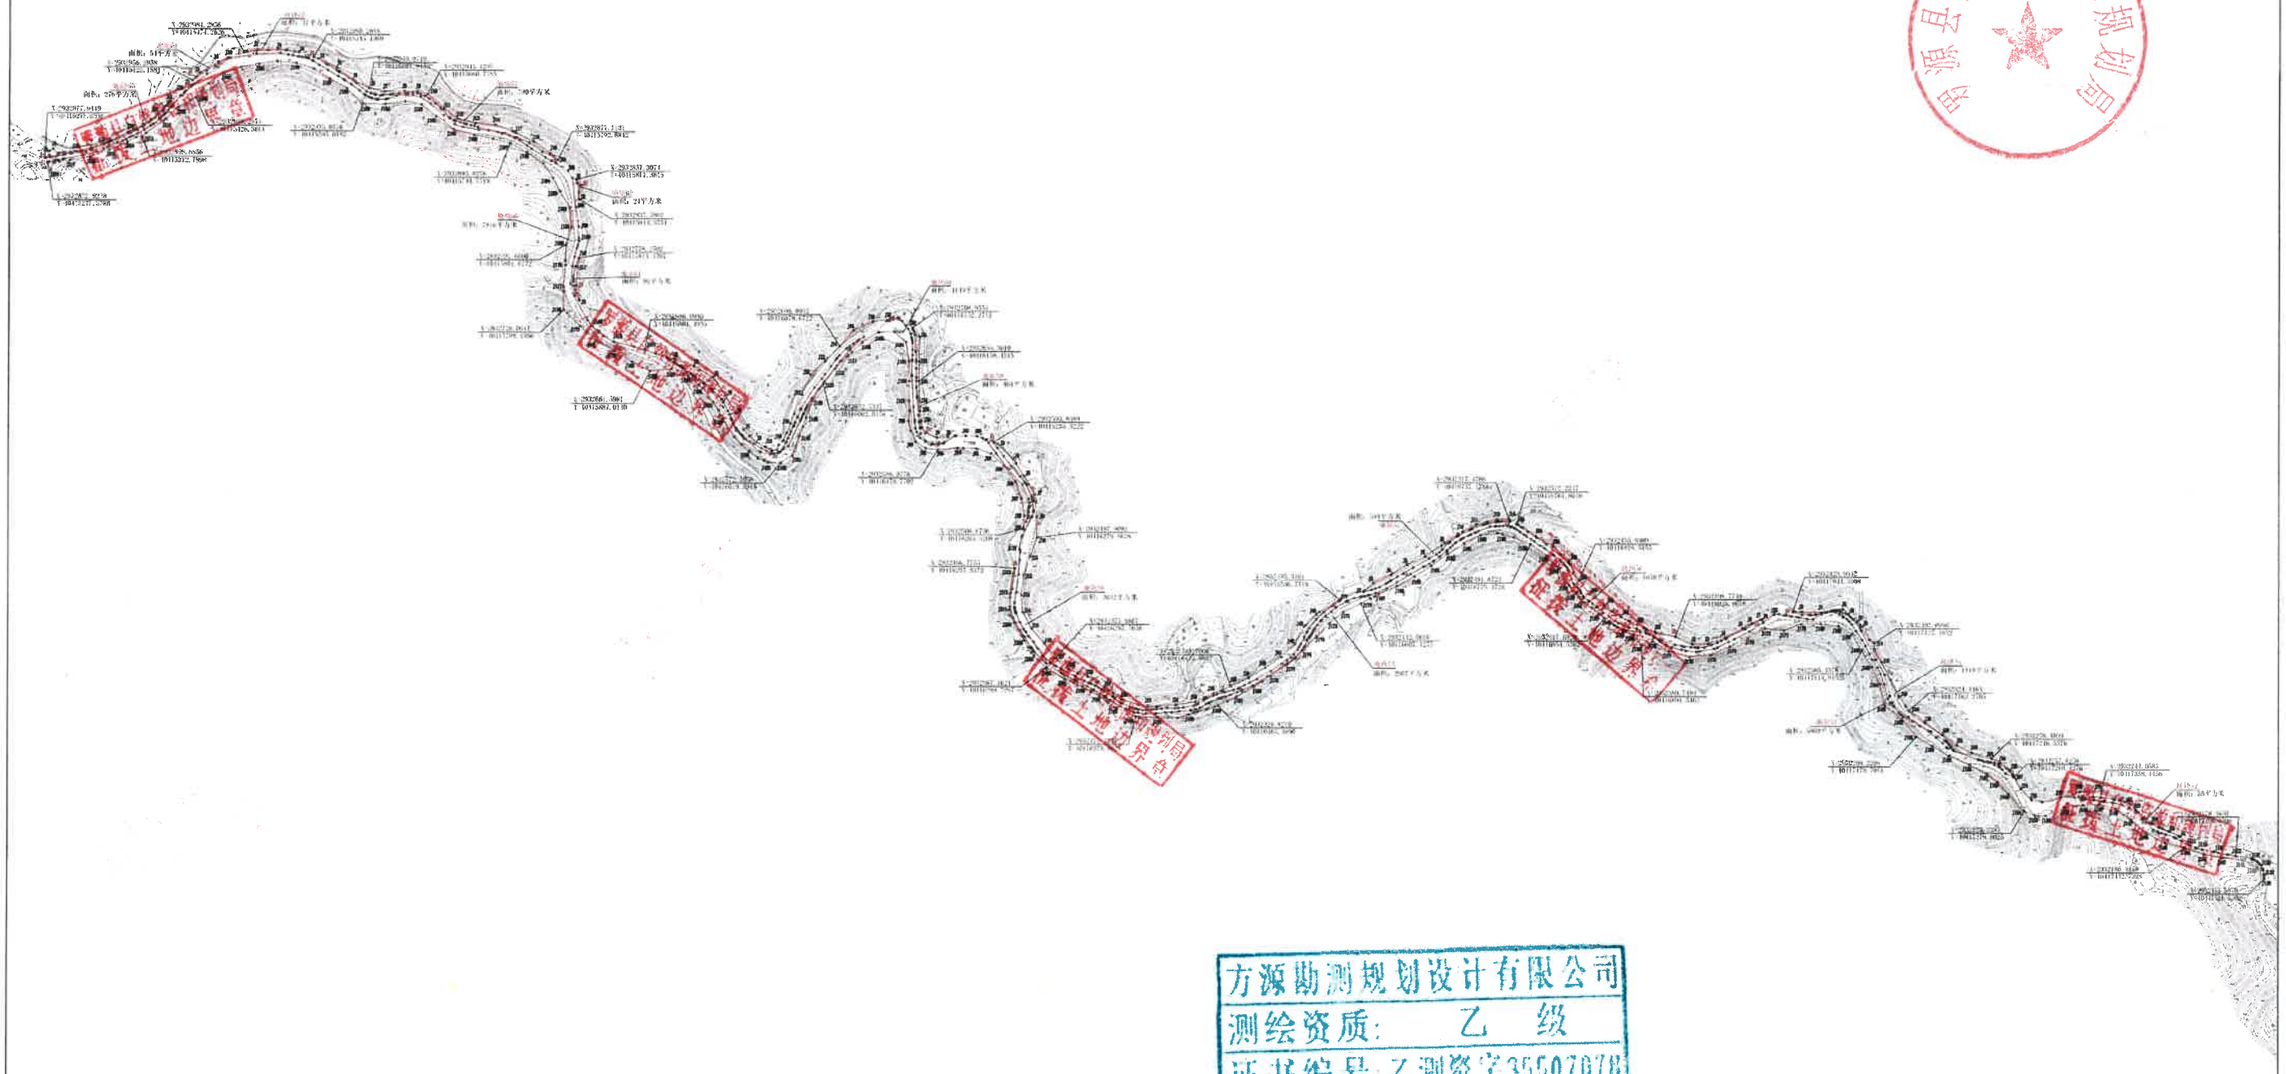


罗源县自然资源和规划局
勘测定界专用章

方源勘测规划设计有限公司
测绘资质：乙 级
证书编号：乙测资字35507078
发证机关：福建省自然资源厅

用地单位	罗源县霍口畲族乡人民政府
项目名称	霍口畲族乡县道X143川边至东宅道路工程
用地面积	113962平方米
坐标系统	2000国家大地坐标系
比例尺	1:1000(打印比例尺1:6000)

方源勘测规划设计有限公司

霍口畲族乡县道X143川边至东宅道路工程勘测定界图(2/4)

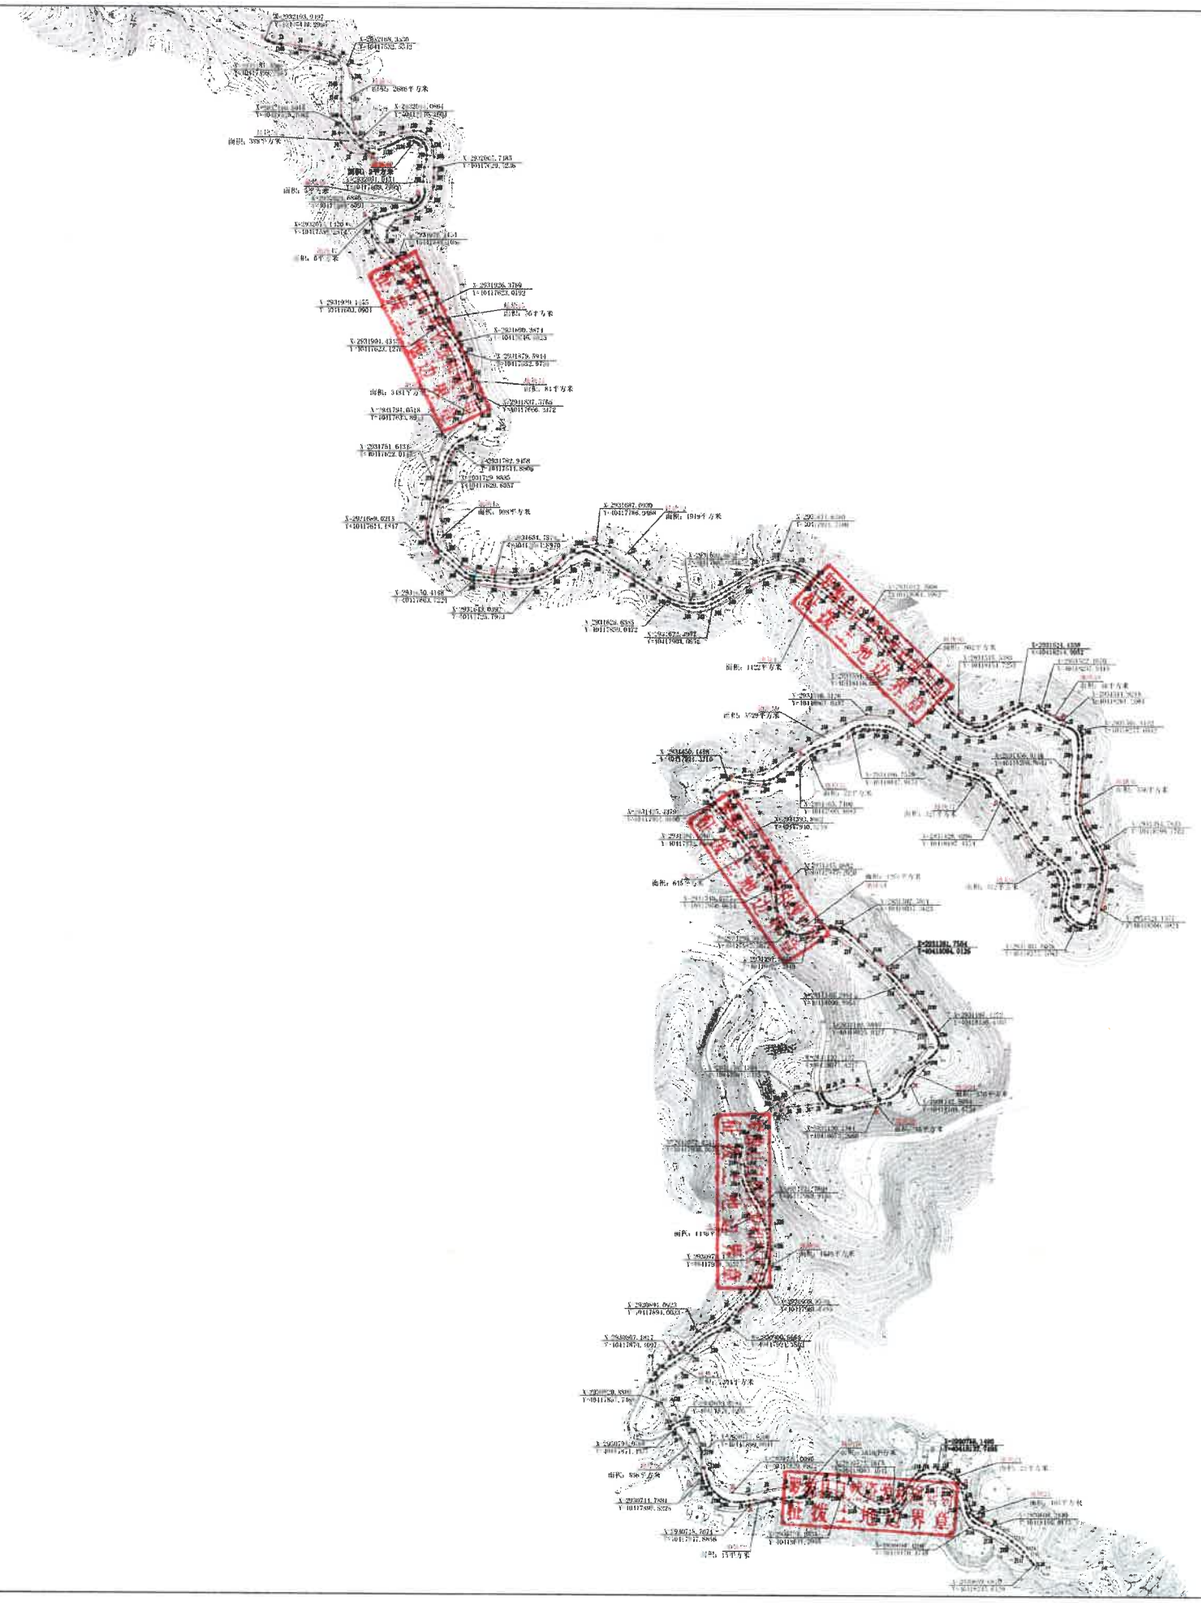

北


罗源县自然资源和规划局

方源勘测规划设计有限公司
测绘资质：乙 级
证书编号：乙测资字35507078
发证机关：福建省自然资源厅

用地单位	罗源县霍口畲族乡人民政府
项目名称	霍口畲族乡县道X143川边至东宅道路工程
用地面积	113962平方米
坐标系统	2000国家大地坐标系
比例尺	1:1000(打印比例尺1:6000)

方源勘测规划设计有限公司

霍口畲族乡县道X143川边至东宅道路工程勘测定界图(3/4)

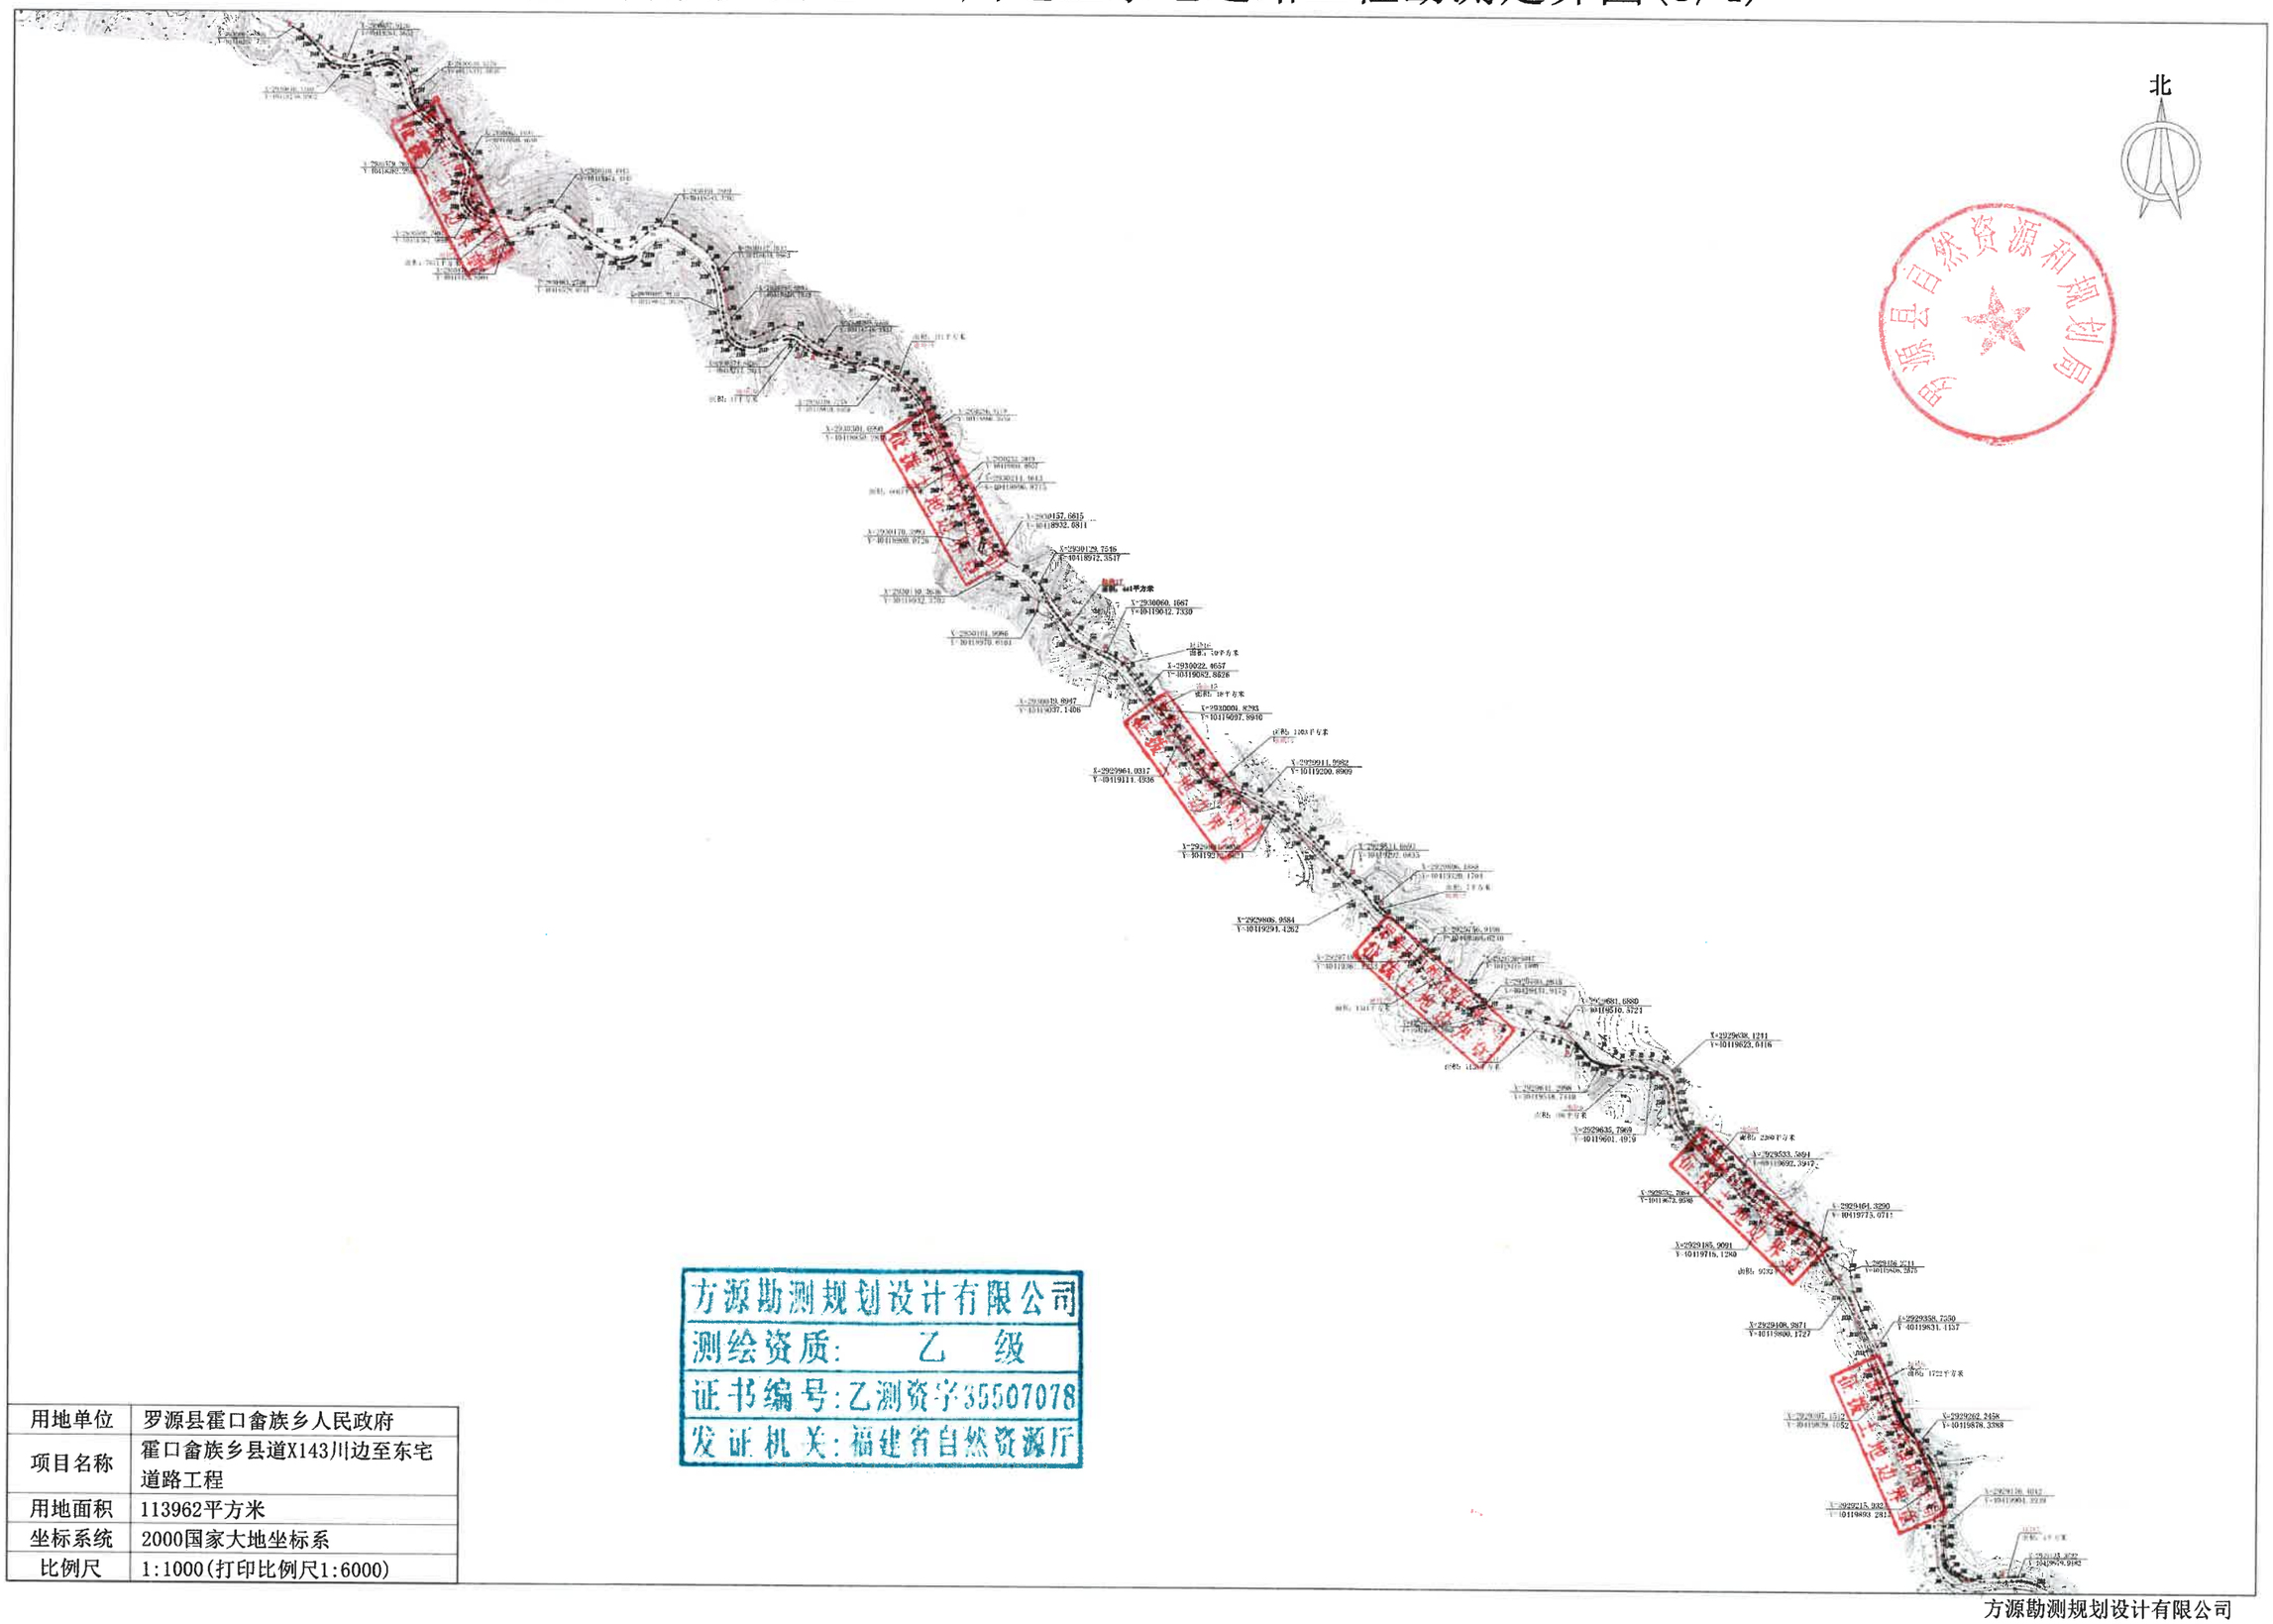


用地单位	罗源县霍口畲族乡人民政府
项目名称	霍口畲族乡县道X143川边至东宅道路工程
用地面积	113962平方米
坐标系统	2000国家大地坐标系
比例尺	1:1000(打印比例尺1:6000)

方源勘测规划设计有限公司
测绘资质: 乙 级
证书编号:乙测资字35507078
发证机关:福建省自然资源厅

方源勘测规划设计有限公司

霍口畲族乡县道X143川边至东宅道路工程勘测定界图(4/4)

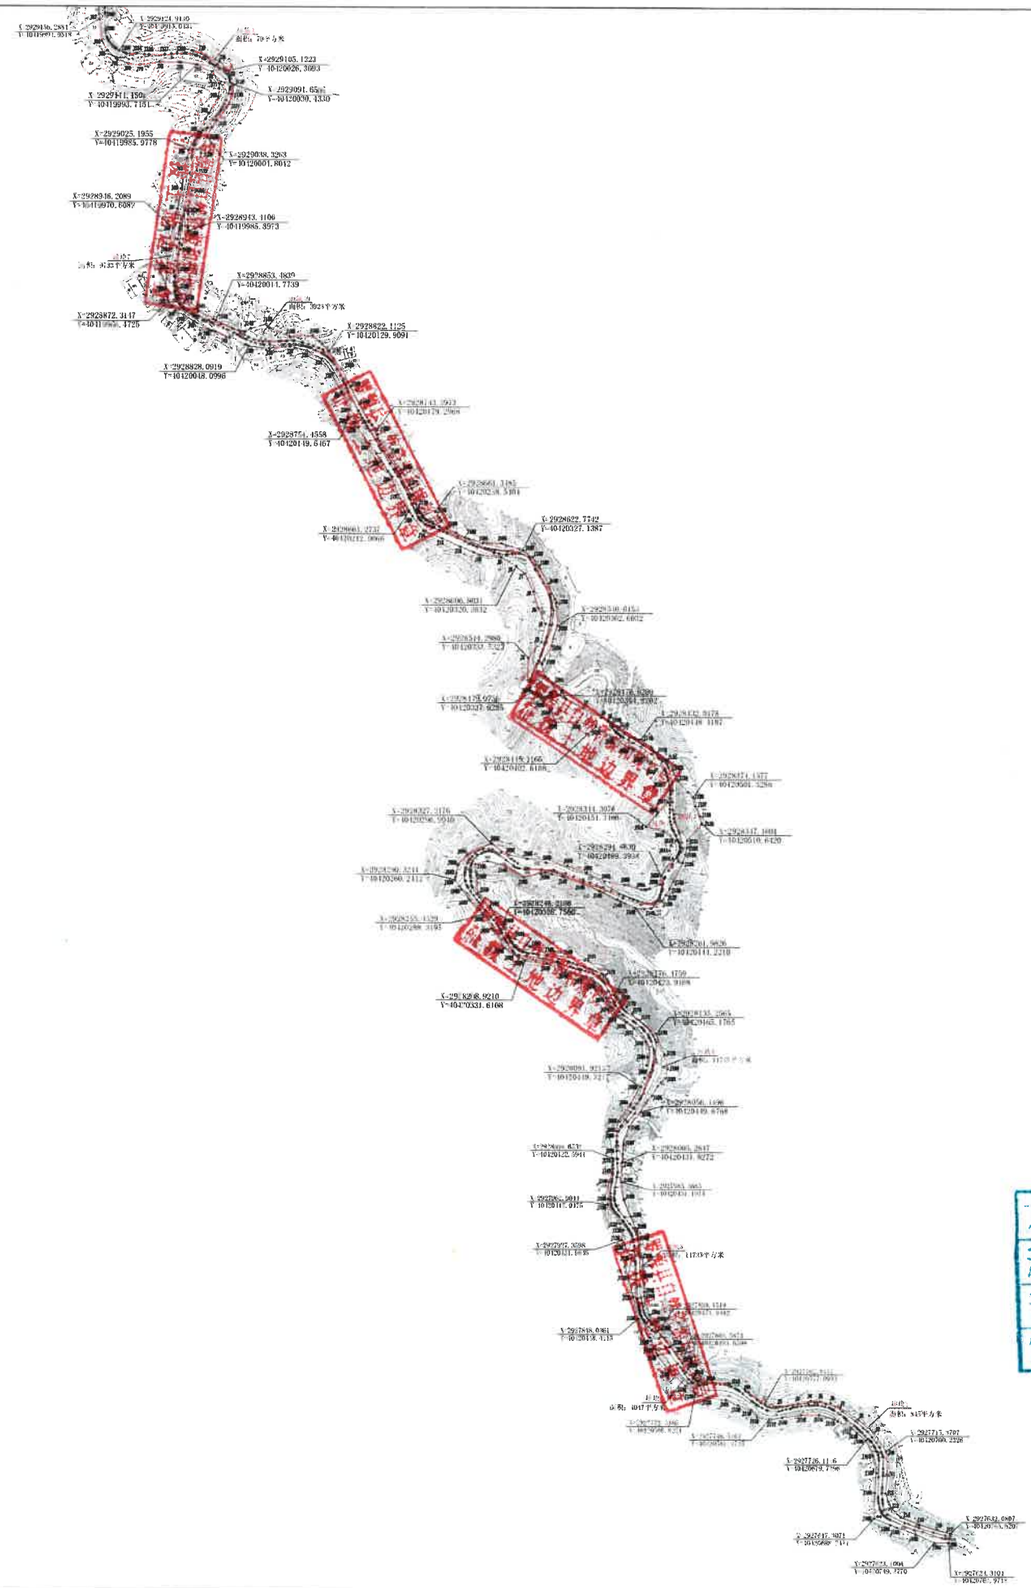

北

罗源县自然资源和规划局

方源勘测规划设计有限公司
测绘资质：乙 级
证书编号：乙测资字35507078
发证机关：福建省自然资源厅

用地单位	罗源县霍口畲族乡人民政府
项目名称	霍口畲族乡县道X143川边至东宅道路工程
用地面积	113962平方米
坐标系统	2000国家大地坐标系
比例尺	1:1000(打印比例尺1:6000)

方源勘测规划设计有限公司